

Схема расположения штукатурного фасада в осях 1А-25А

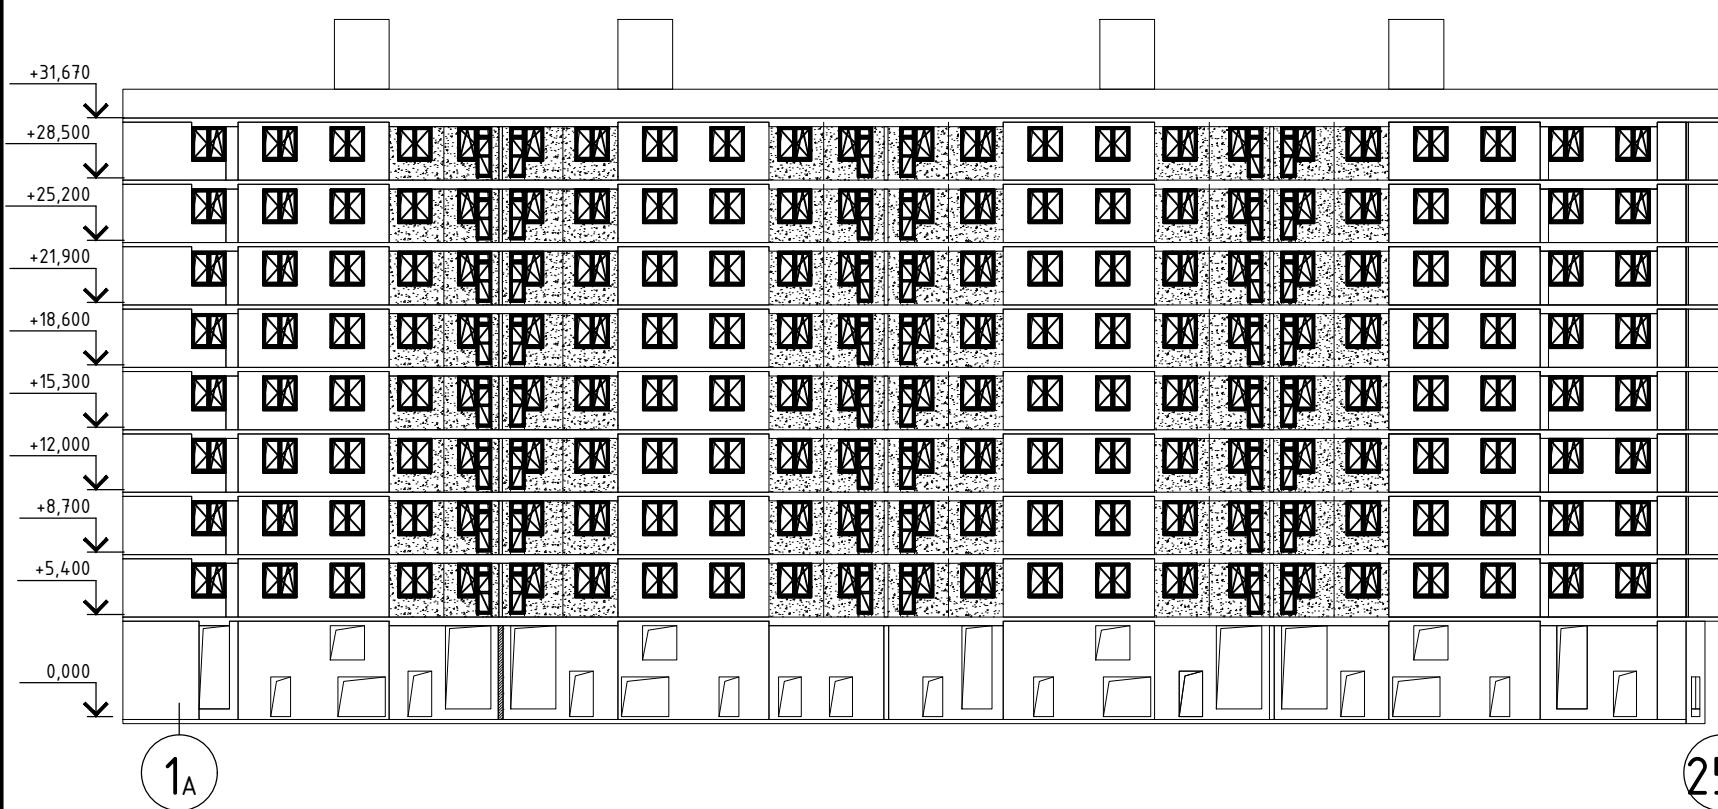


Схема расположения штукатурного фасада в осях Га-Га



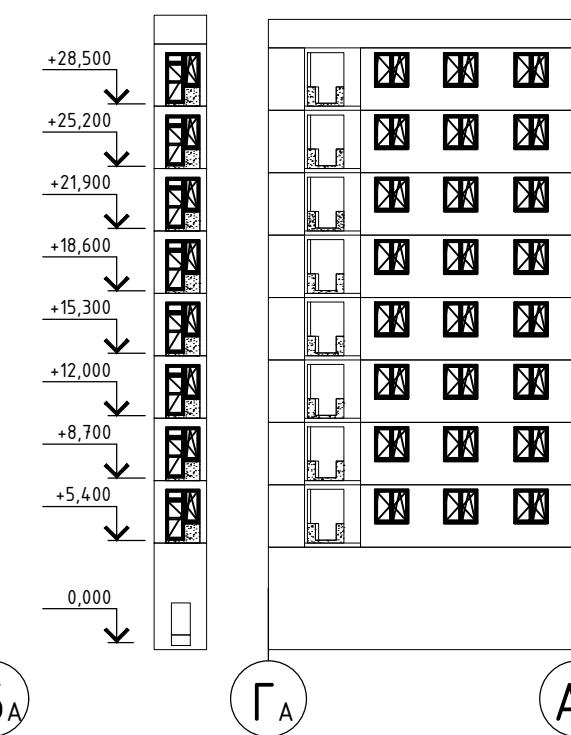


Схема расположения штукатурного фасада в осях Аа-Га

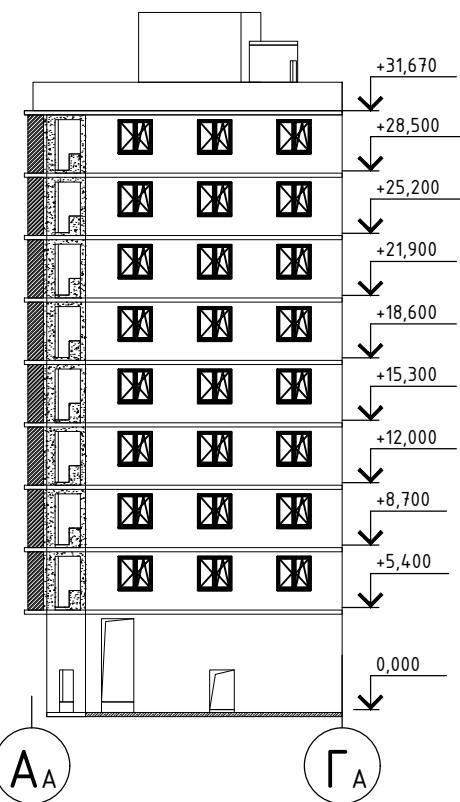

План типового этажа с расположением штукатурного фасада

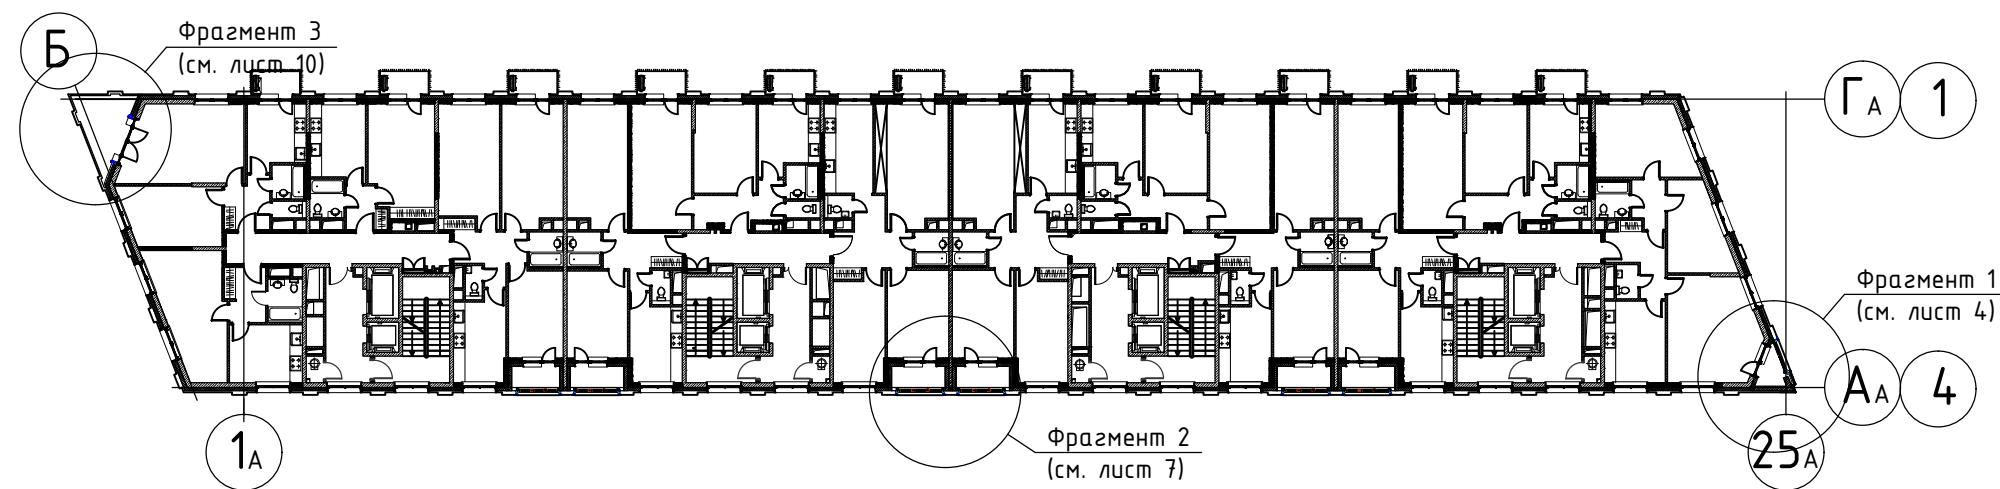

Условные обозначения

- Зона применения штукатурного фасада

Примечания:

1. Общие данные см. лист 1

Изм.	Кол. уч.	Лист № док.	Подп.	Дата
Разраб.	Толстов		05.20	
Проверил	Шелестов		05.20	
Н.контр.	Потохоў		05.20	
ГИП	Шелестов		05.20	

Текст


Текст

Стадия      Лист      Листов

Р


ТЕХНОНИКОЛЬ

# Фрагмент 1

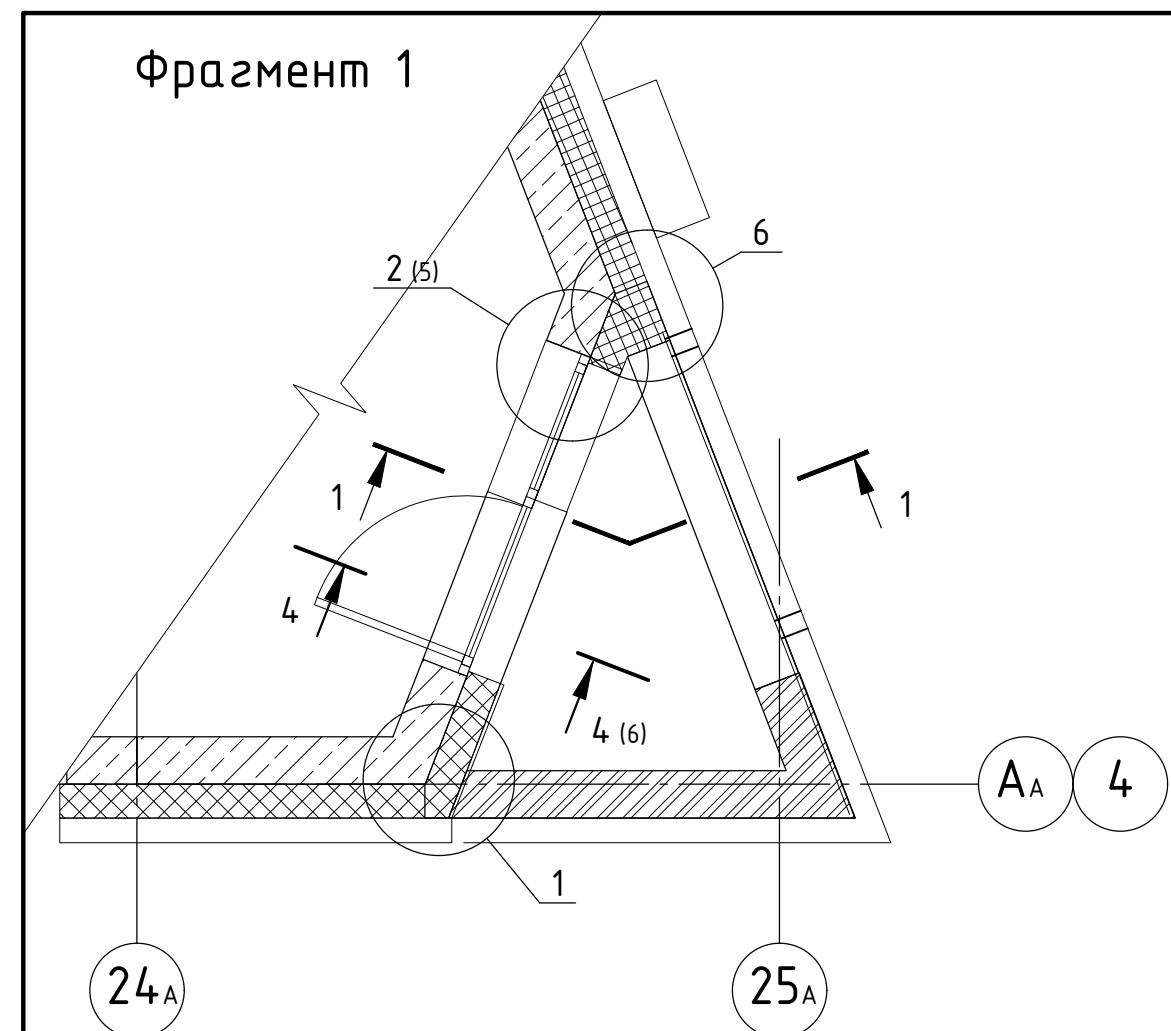


# 2-2

Краска фасадная силиконовая ТЕХНОНИКОЛЬ 901  
 Декоративная минеральная штукатурка ТЕХНОНИКОЛЬ 301 "Короед" 2 мм  
 Грунтовка фасадная универсальная ТЕХНОНИКОЛЬ 010  
 Сетка фасадная щелочестойкая ТЕХНОНИКОЛЬ 2000  
 Штукатурно-клеевая смесь для плит из минеральной ваты ТЕХНОНИКОЛЬ 210  
 Каменная вата ТЕХНОФАС - 180 мм  
 Клеевая смесь для плит из минеральной ваты ТЕХНОНИКОЛЬ 110  
 Грунтовка фасадная универсальная ТЕХНОНИКОЛЬ 010  
 Наружная стена

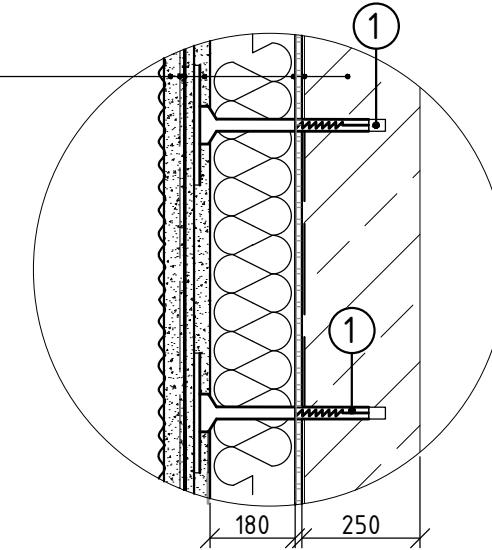


- 1 Анкер с тарельчатым дюбелем ЕЙОТ Н5 235
- 2 Профиль примыкающий оконный с армирующей сеткой
- 3 Профиль угловой ТЕХНОНИКОЛЬ с армирующей сеткой
- 4 Оконный блок
- 5 Профиль капельник ТЕХНОНИКОЛЬ универсальный с армирующей сеткой
- 6 Отлив
- 7 Подоконник ПВХ
- 8 Монтажная пена
- 9 НВФ
- 10 Герметик бутылкаучуковый ТехноНИКОЛЬ №45
- 11 Уплотнитель (шнур типа "Вилатерм")

# 1-1

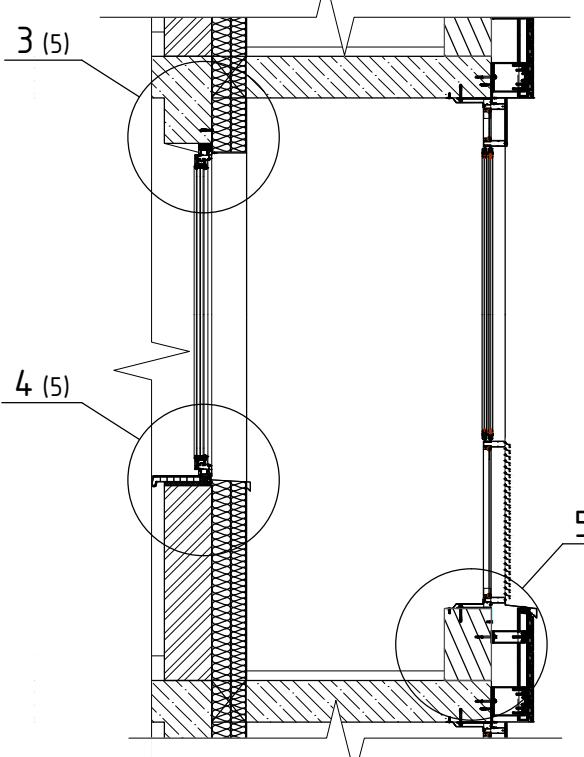


# 3-3

Краска фасадная силиконовая ТЕХНОНИКОЛЬ 901  
 Декоративная минеральная штукатурка ТЕХНОНИКОЛЬ 301 "Короед" 2 мм  
 Грунтовка фасадная универсальная ТЕХНОНИКОЛЬ 010  
 Сетка фасадная щелочестойкая ТЕХНОНИКОЛЬ 2000  
 Штукатурно-клеевая смесь для плит из минеральной ваты ТЕХНОНИКОЛЬ 210  
 Грунтовка фасадная универсальная ТЕХНОНИКОЛЬ 010  
 Кирпичный паралеп

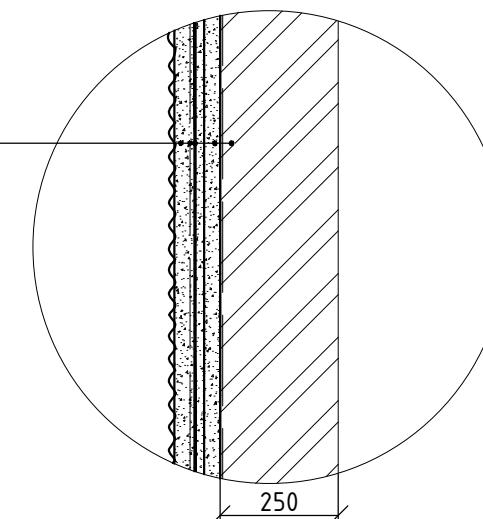

## Примечания:

1. Общие данные см. лист 1

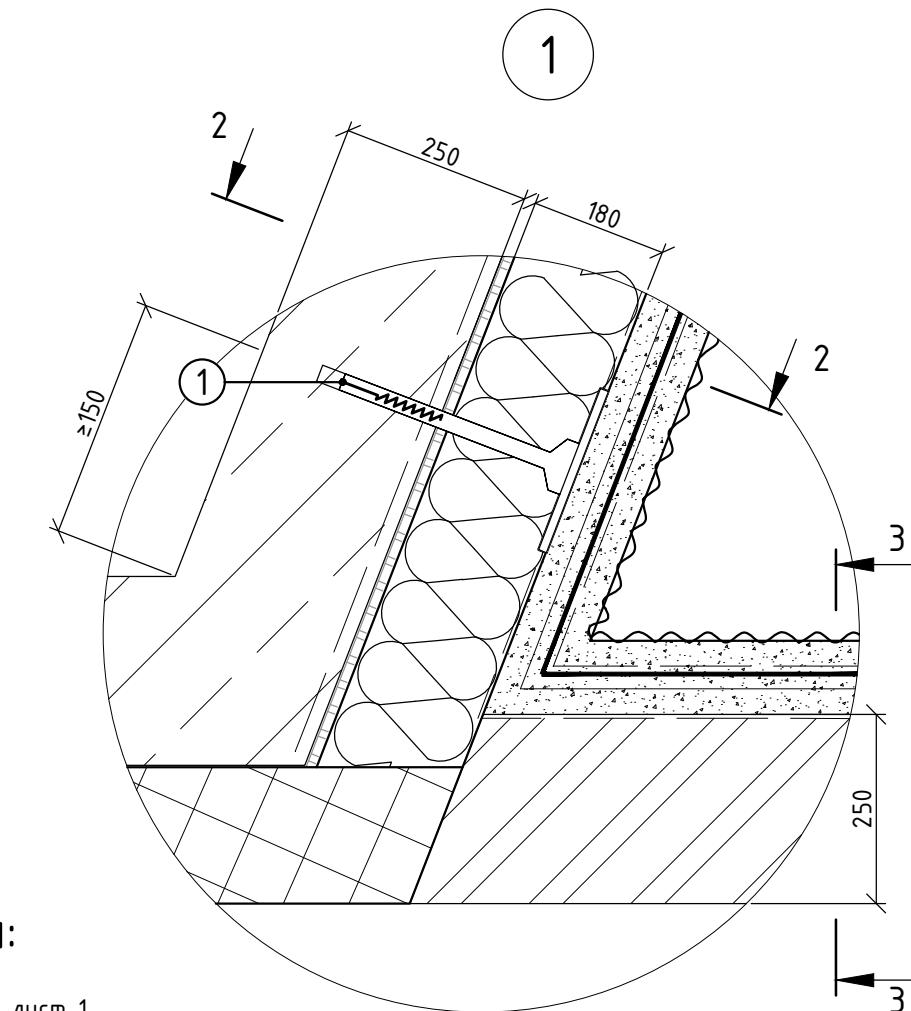

Текст				
Текст				
Изм.	Кол. уч.	Лист № док.	Подп.	Дата
Разраб.	Толстов		05.20	
Проверил	Шелестов		05.20	
Н.контр.	Потолов	05.20		
ГИП	Шелестов	05.20		