


Узел парапетной воронки

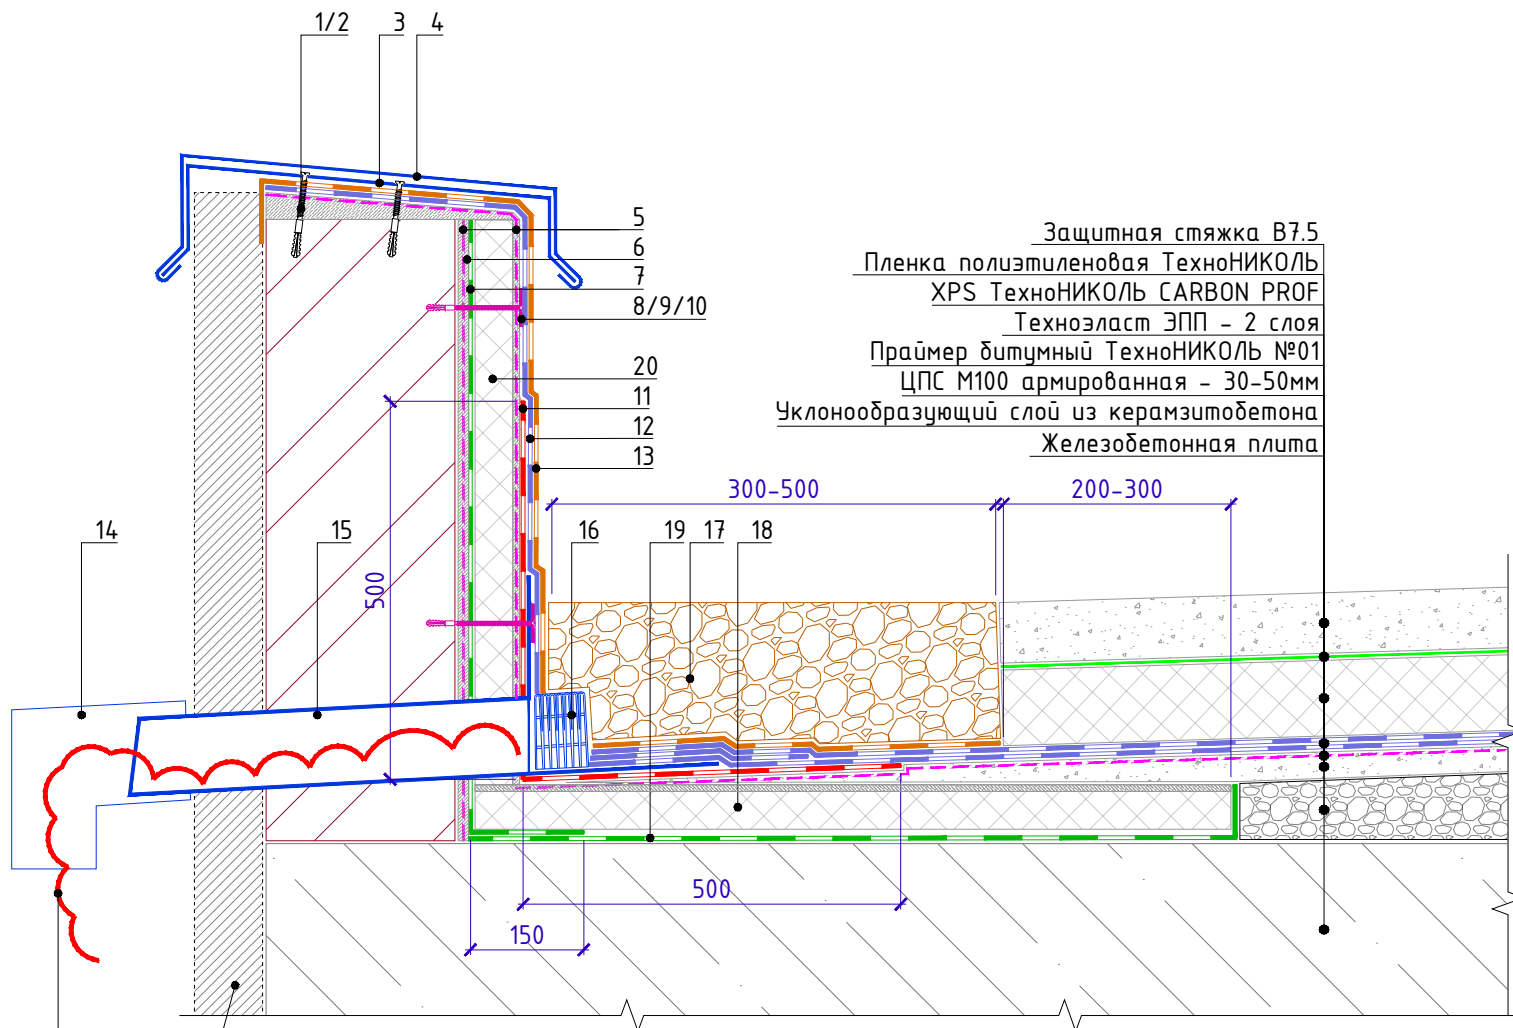

1/2 3 4
 5
 6
 7
 8/9/10
 20
 11
 12
 13
 14
 15
 16
 19 17 18
 500
 150
 300-500
 200-300

Защитная стяжка В7.5
 Пленка полиэтиленовая ТехноНИКОЛЬ
 XPS ТехноНИКОЛЬ CARBON PROF
 Техноэласт ЭПП - 2 слоя
 Праймер битумный ТехноНИКОЛЬ №01
 ЦПС М100 армированная - 30-50мм
 Уклонообразующий слой из керамзитобетона
 Железобетонная плита

Греющий кабель (показан условно)

Фасадная система (показана условно)

Спецификация на узел

Поз.	Наименование	Расход	Ед.изм.	Примечание
1	Саморез остроконечный 4,8x60	3,4	шт.	
2	Анкерный элемент ТЕХНОНИКОЛЬ 8x45	3,4	шт.	
3	Крепежный элемент	1,7	шт.	
4	Отлив парапета (оцинкованная сталь)	1	м.п.	
5	Праймер битумный ТехноНИКОЛЬ №01	по проекту	л	
6	Штукатурный выравнивающий слой (ЦПС)	по проекту	м ²	
7	ТЕХНОБАРЬЕР	по проекту	м ²	
8	Круглый тарельчатый держатель	10	шт.	
9	Саморез остроконечный 4,8x110	10	шт.	
10	Анкерный элемент ТЕХНОНИКОЛЬ 8x45	10	шт.	
11	Техноэласт ЭПП	по проекту	м ²	слой усиления
12	Техноэласт ЭПП (нижний слой в примыкании)	по проекту	м ²	
13	Техноэласт ЭПП (верхний слой в примыкании)	по проекту	м ²	
14	Угловой соединительный элемент	1	шт.	
15	Воронка парапетная ТехноНИКОЛЬ	1	шт.	
16	Листоуловитель	1	шт.	
17	Промытый гравий фракции 20-40 мм	по проекту	м ³	
18	Ц-XPS 60мм	по проекту	м ²	
19	ТЕХНОБАРЬЕР	по проекту	м ²	
20	Ц-XPS 60мм	по проекту	м ²	

Инв. № подл. Подп. и дата. Взам. инв. №

Изм.	Кол.	Лист	№ док.	Подпись	Дата
------	------	------	--------	---------	------

Узел парапетной воронки

Лист