
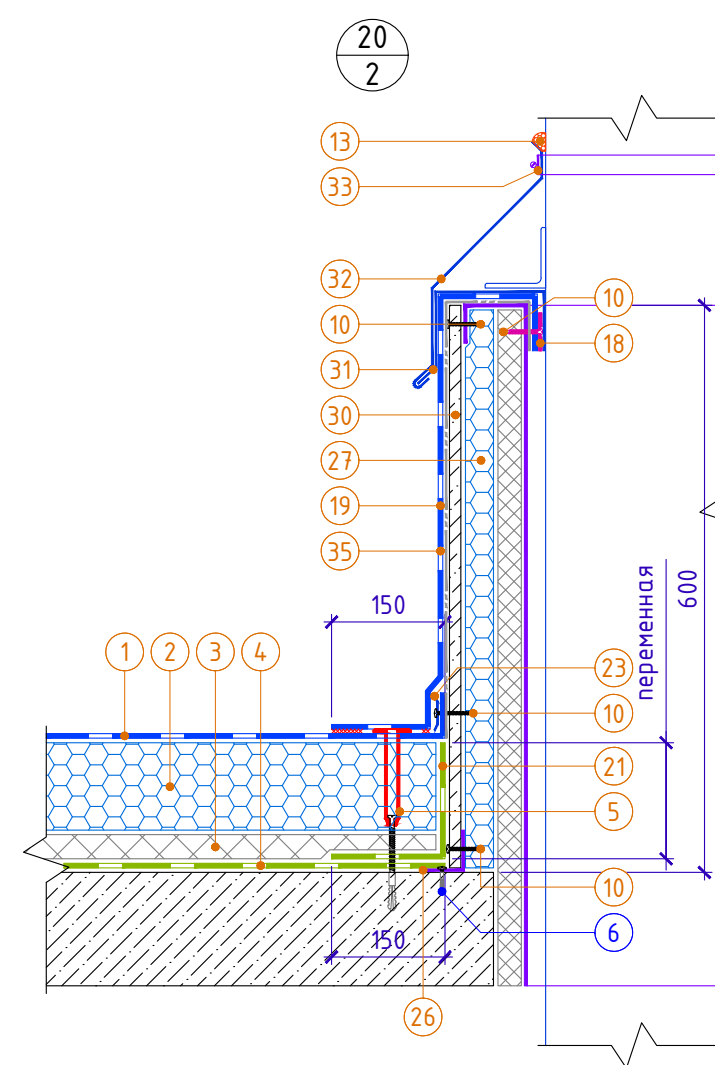
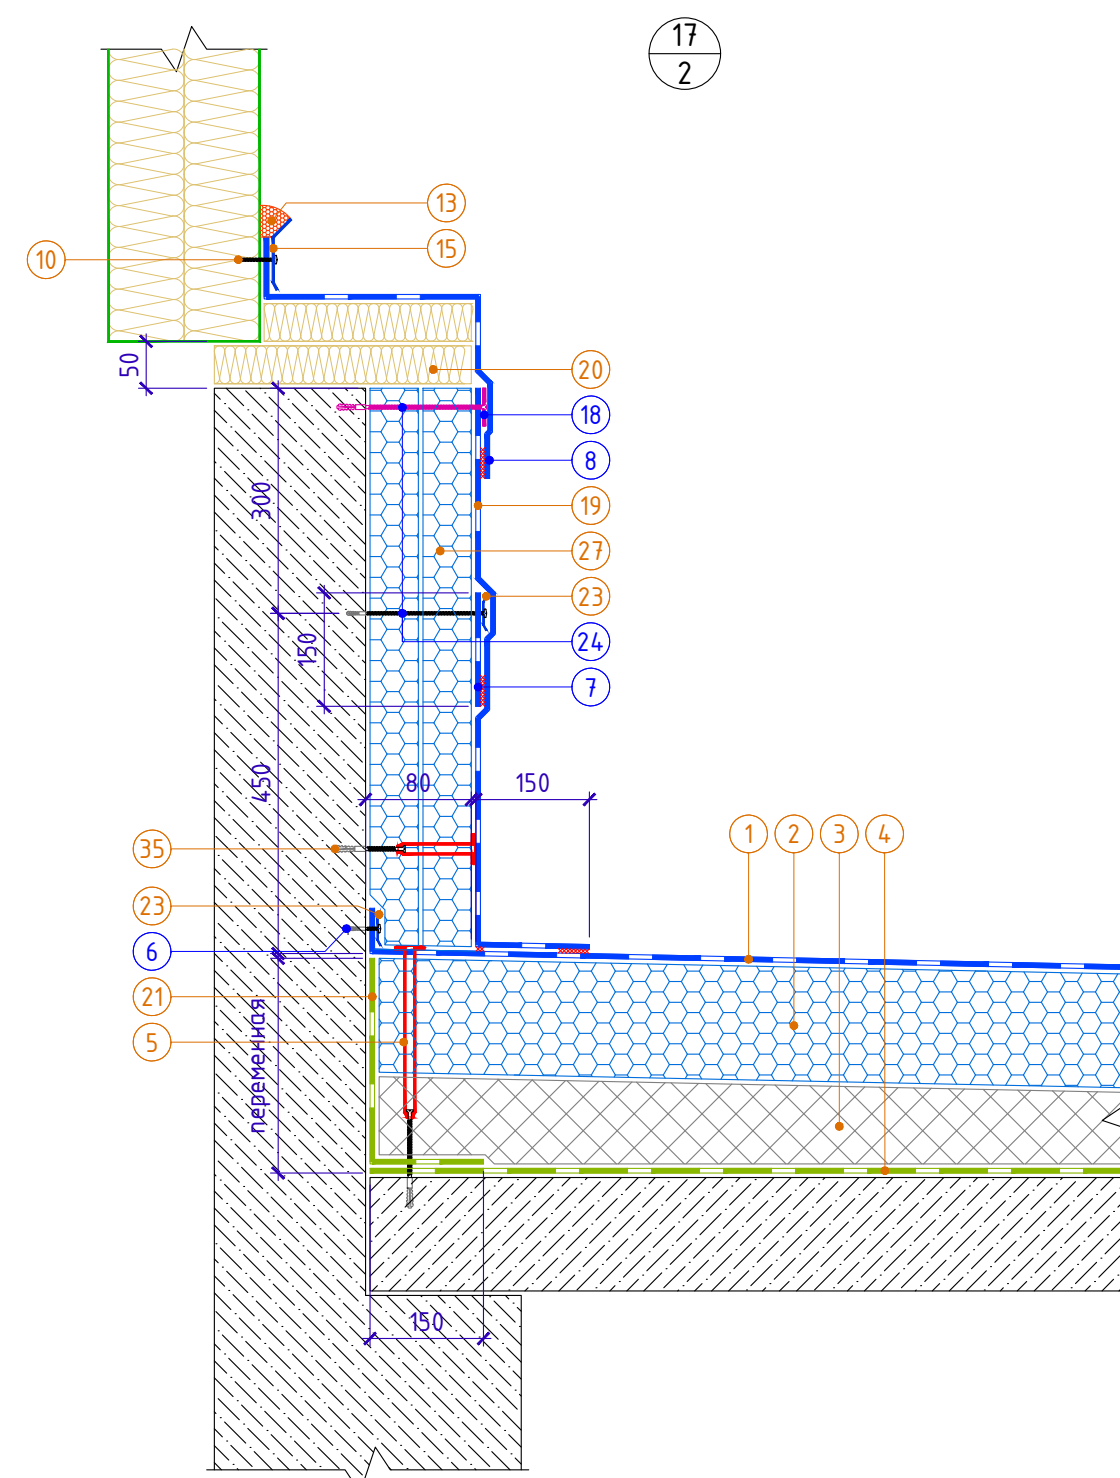
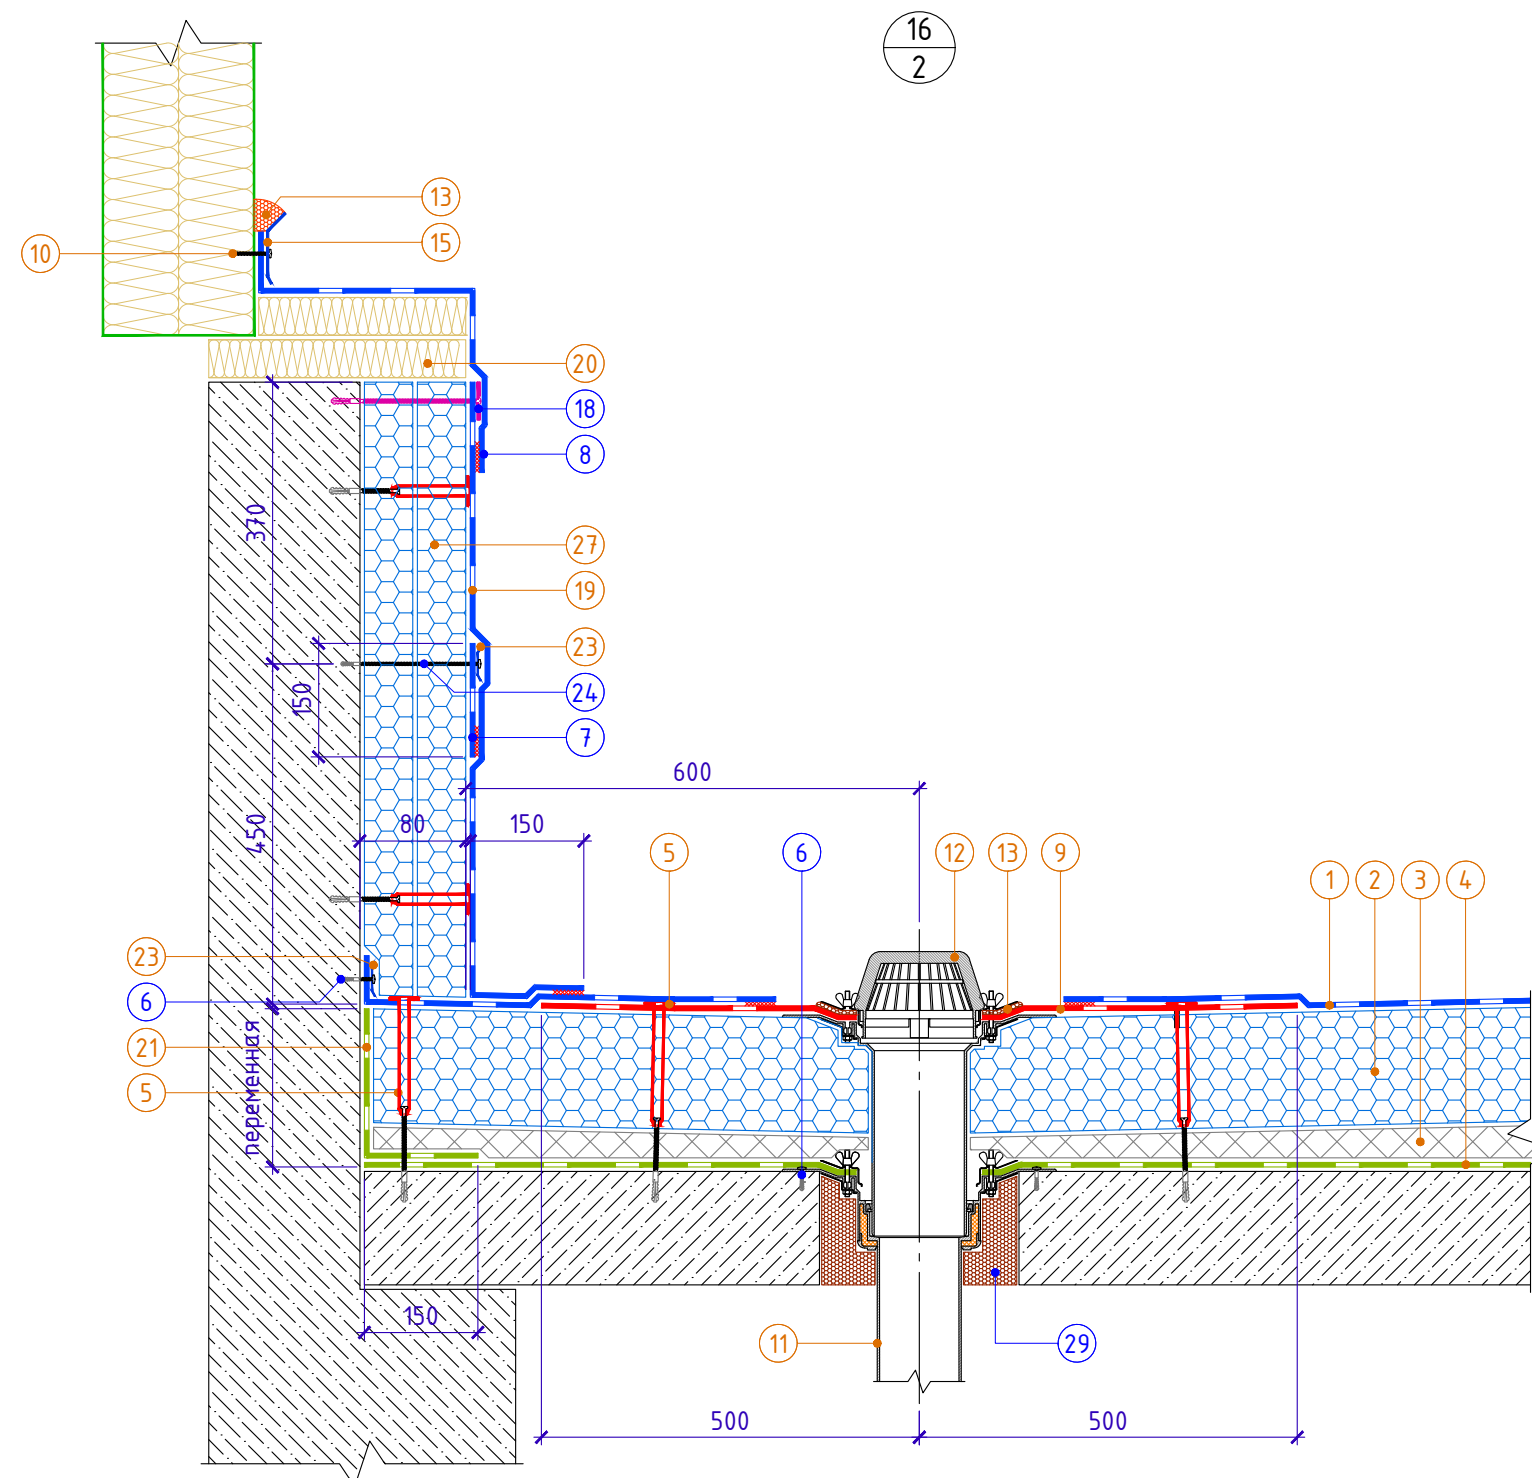
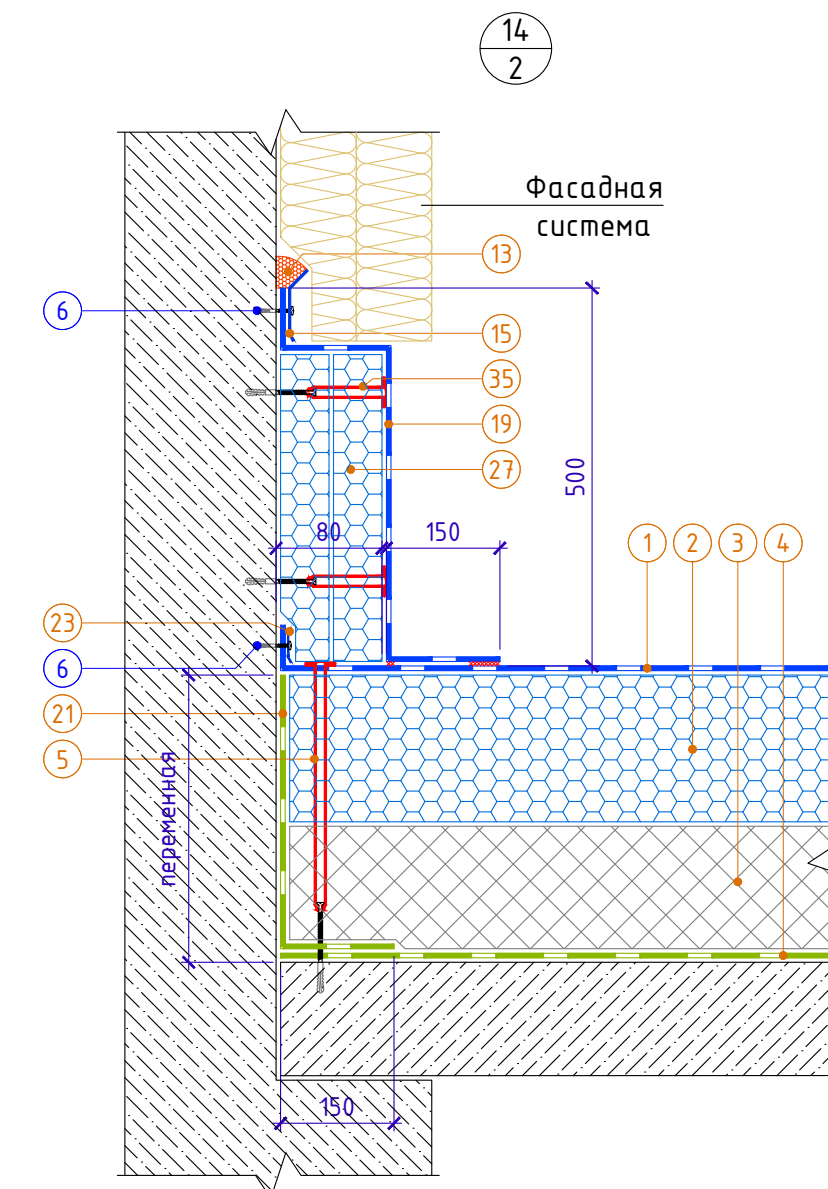
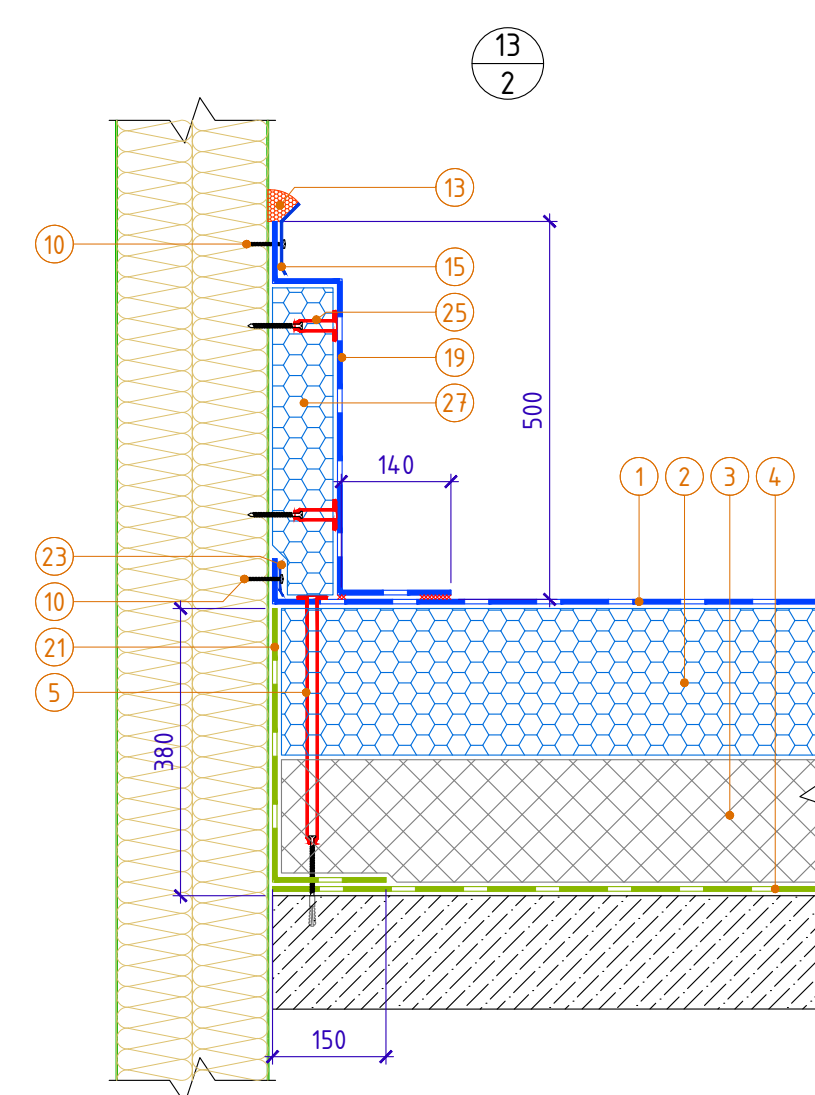
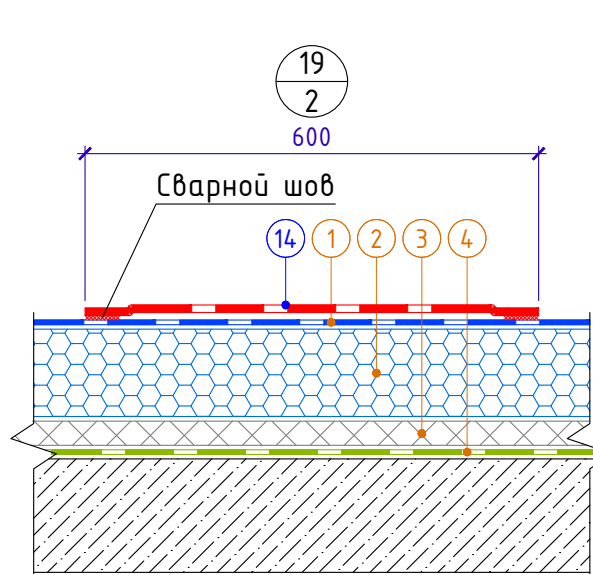
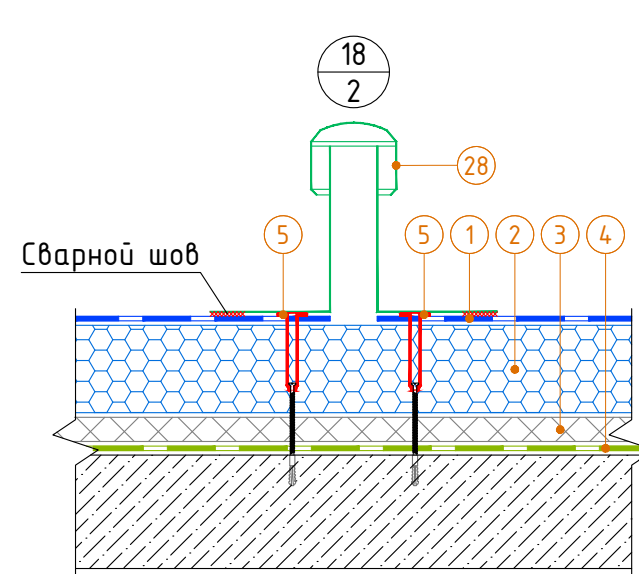


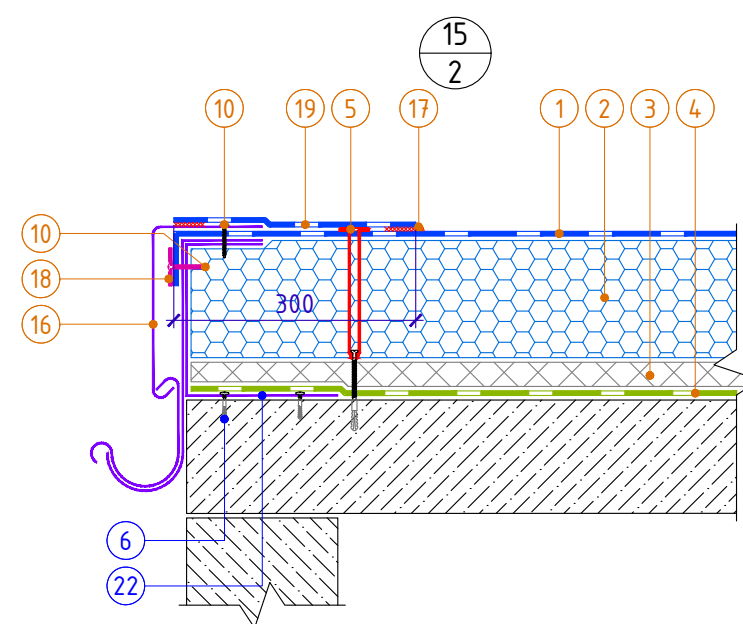

- | | |
|----|---|
| 1 | Полимерная мембрана LOGICROOF V-RP ARCTIC 2,0 мм |
| 2 | Плиты теплоизоляционные LOGICPIR PROF Ф/Ф, t=190мм |
| 3 | Плиты теплоизоляционные ТЕХНОНИКОЛЬ XPS CARBON SLOPE |
| 4 | Пароизоляционный слой – ТЕХНОБАРЬЕР |
| 5 | Телескопический крепежный элемент ТЕХНОНИКОЛЬ с саморезом остроконечным ТЕХНОНИКОЛЬ Ø4,8 и анкерным элементом ТЕХНОНИКОЛЬ 8x45 мм |
| 6 | Саморез остроконечный ТЕХНОНИКОЛЬ 4,8x50 мм с анкерным элементом ТЕХНОНИКОЛЬ 8x45 мм |
| 7 | Полимерная мембрана LOGICROOF V-RP ARCTIC 1,5 мм (полоса шириной 150 мм) |
| 8 | Полимерная мембрана LOGICROOF V-RP ARCTIC 1,5 мм (полоса шириной 650 мм) |
| 9 | Фартук 1000x1000 (мм) из полимерной мембраны ТЕХНОНИКОЛЬ |
| 10 | Саморез сверлоконечный ТЕХНОНИКОЛЬ 5,5x35 |
| 11 | Водопримная воронка ТЕХНОНИКОЛЬ |
| 12 | Надставной элемент с листоудовителем |
| 13 | Герметик ТЕХНОНИКОЛЬ ПУ |
| 14 | Пешеходная дорожка LOGICROOF Walkway Puzzle |
| 15 | Краевая рейка ТЕХНОНИКОЛЬ |
| 16 | Капельник с ПВХ покрытием (ширина полосы 330 мм) |
| 17 | Жидкий ПВХ |
| 18 | Тарельчатый элемент ТЕХНОНИКОЛЬ |
| 19 | Полимерная мембрана LOGICROOF V-RP ARCTIC 2,0 мм. Примыкание к вертикальным конструкциям. |
| 20 | Минераловатный утеплитель ТЕХНОЛАЙТ ЭКСТРА, 50 мм |
| 21 | ТЕХНОБАРЬЕР. Завершение на вертикальных конструкциях |
| 22 | C-образный оцинкованный профиль |
| 23 | Прижимная рейка ТЕХНОНИКОЛЬ |
| 24 | Саморез остроконечный ТЕХНОНИКОЛЬ 4,8x120 мм с анкерным элементом ТЕХНОНИКОЛЬ 8x45 мм |
| 25 | Телескопический крепежный элемент ТЕХНОНИКОЛЬ t=50 мм с саморезом сверлоконечным ТЕХНОНИКОЛЬ 4,8x70 мм |
| 26 | Узелок из оцинкованной стали t=0,7 мм |
| 27 | Плиты теплоизоляционные PIR |
| 28 | Аэратор кровельный ТЕХНОНИКОЛЬ |
| 29 | Пена монтажная ТЕХНОНИКОЛЬ PROFESSIONAL |
| 30 | ЦСП или хризопциментные прессованные листы |
| 31 | Профиль из оцинкованной стали |
| 32 | Фартук из оцинкованной стали t=0,7 мм |
| 33 | Металлический обжимной хомут |
| 34 | Полимерная мембрана LOGICROOF V-SR 1,5 мм |
| 35 | Геотекстиль излопобудной термообработанный, развес 300 г/м.кв. |

						Пример				
						Пример				
Изм.	Кол. уч.	Лист	№ док	Подпись	Дата	Пример		Стадия	Лист	Листов
Разраб.								Р	2	
Проверил										
						Челы				
Н. контр.										
ГИП										

[illegible]