


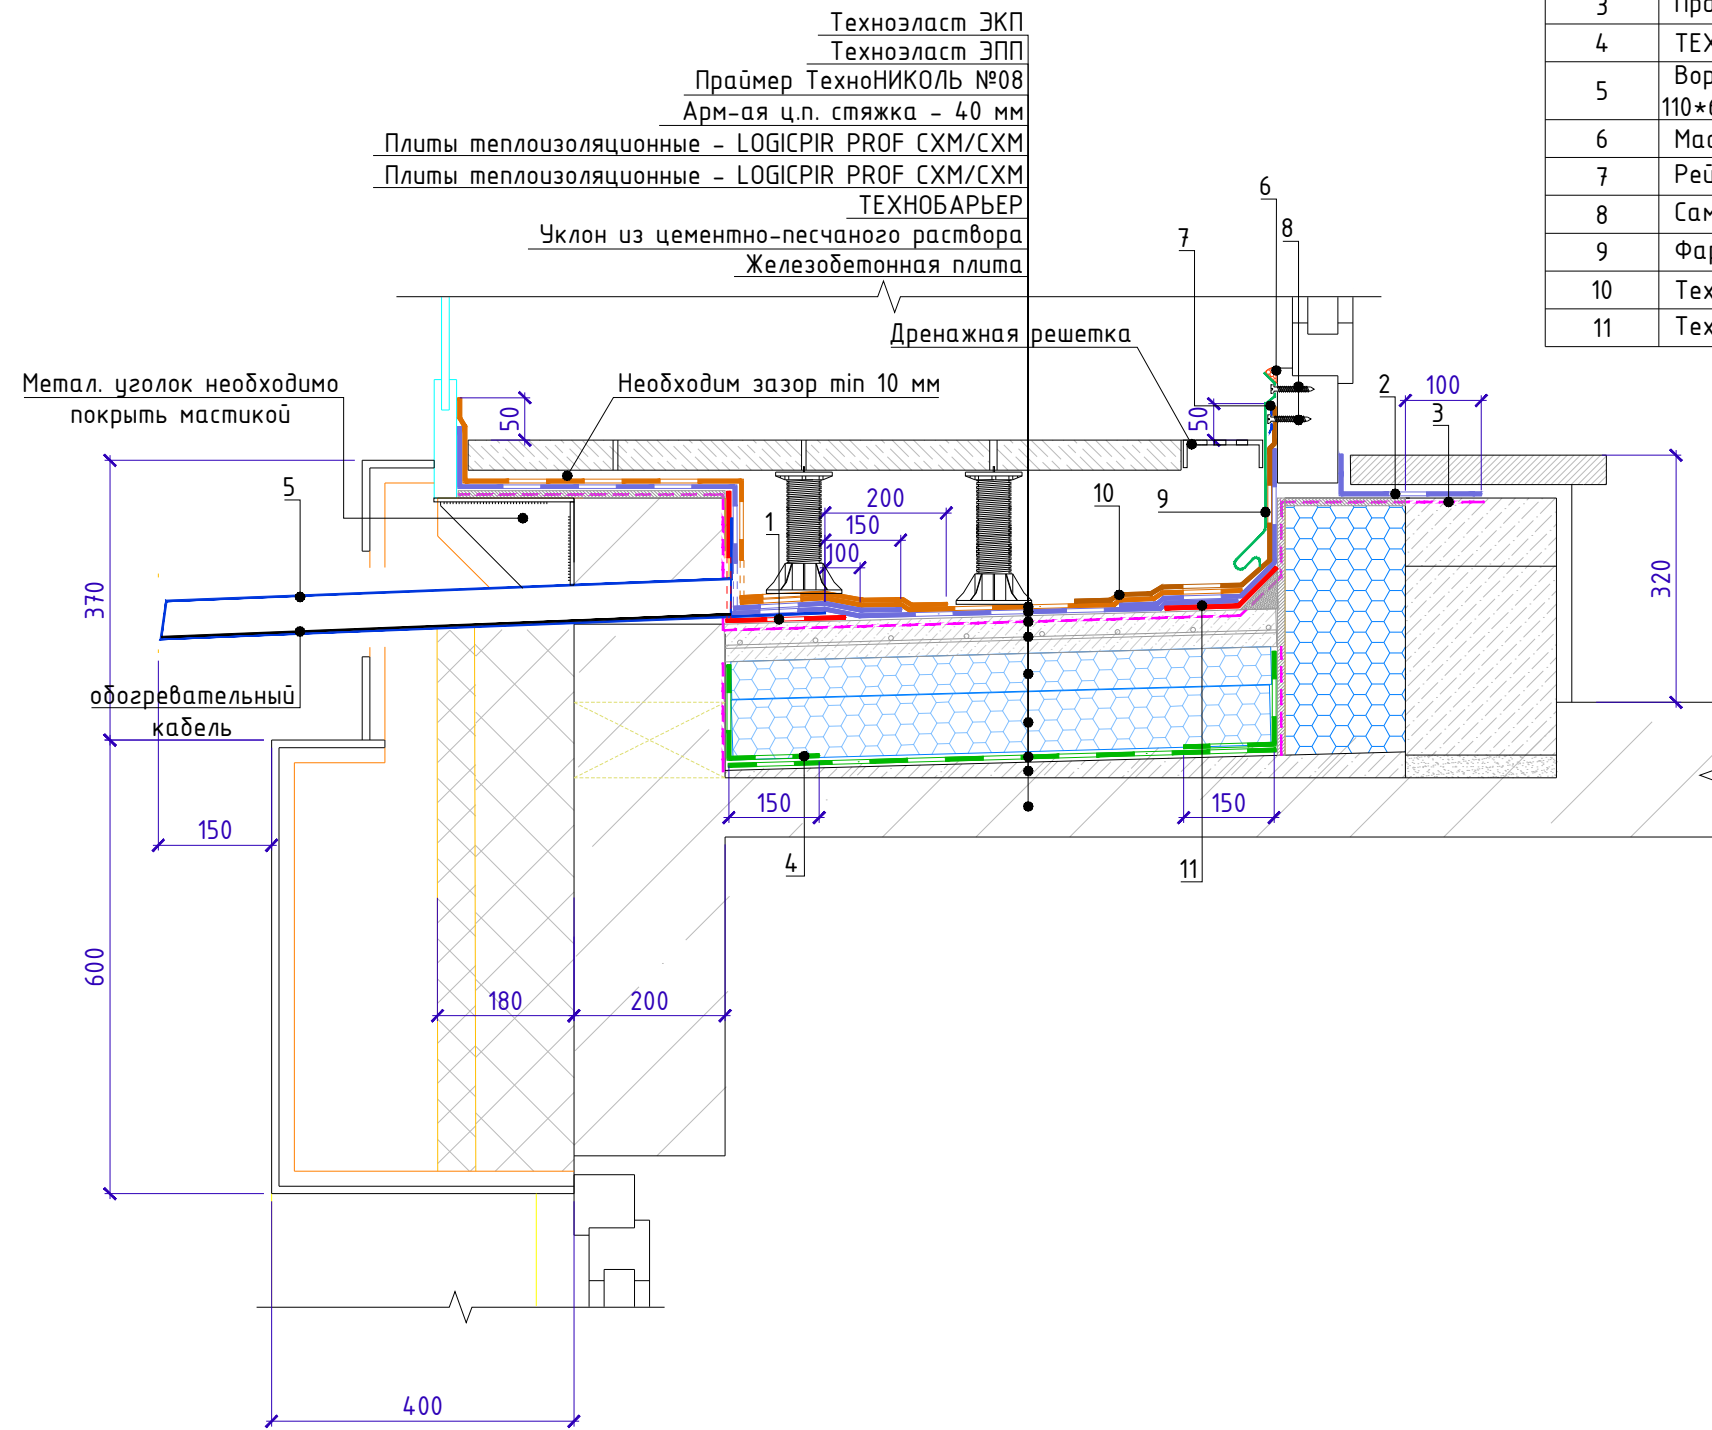

Узел изоляционного решения лоджии



Спецификация на узел

Поз.	Наименование	Расход на 1 м.п.	Ед.изм.	Примечание
1	Техноэласт ЭПП (полоса шириной 0,2x0,2м)	по проекту	м ²	усиление
2	Техноэласт ЭПП	по проекту	м ²	
3	Праймер ТехноНИКОЛЬ	по проекту	кг.	
4	ТЕХНОБАРЬЕР	по проекту	м ²	
5	Воронка парпетная ТехноНИКОЛЬ круглая с галтелью 110*600мм	1	шт.	
6	Мастика ТЕХНОНИКОЛЬ №71	150	г/м.п.	
7	Рейка прижимная алюминиевая ТехноНИКОЛЬ	по проекту	м.п.	
8	Саморез остроконечный 4,8x50	10	шт.	
9	Фартук из оцинкованной стали	по проекту	м.п.	
10	Техноэласт ЭПП	по проекту	м ²	
11	Техноэласт ЭПП (полоса шириной 0,2x0,2м)	по проекту	м ²	усиление

Инв. № подл.	Подп. и дата	Взам. инв. №

Изм.	Кол.	Лист	№ док.	Подпись	Дата

Узел изоляционного решения лоджии

Лист