


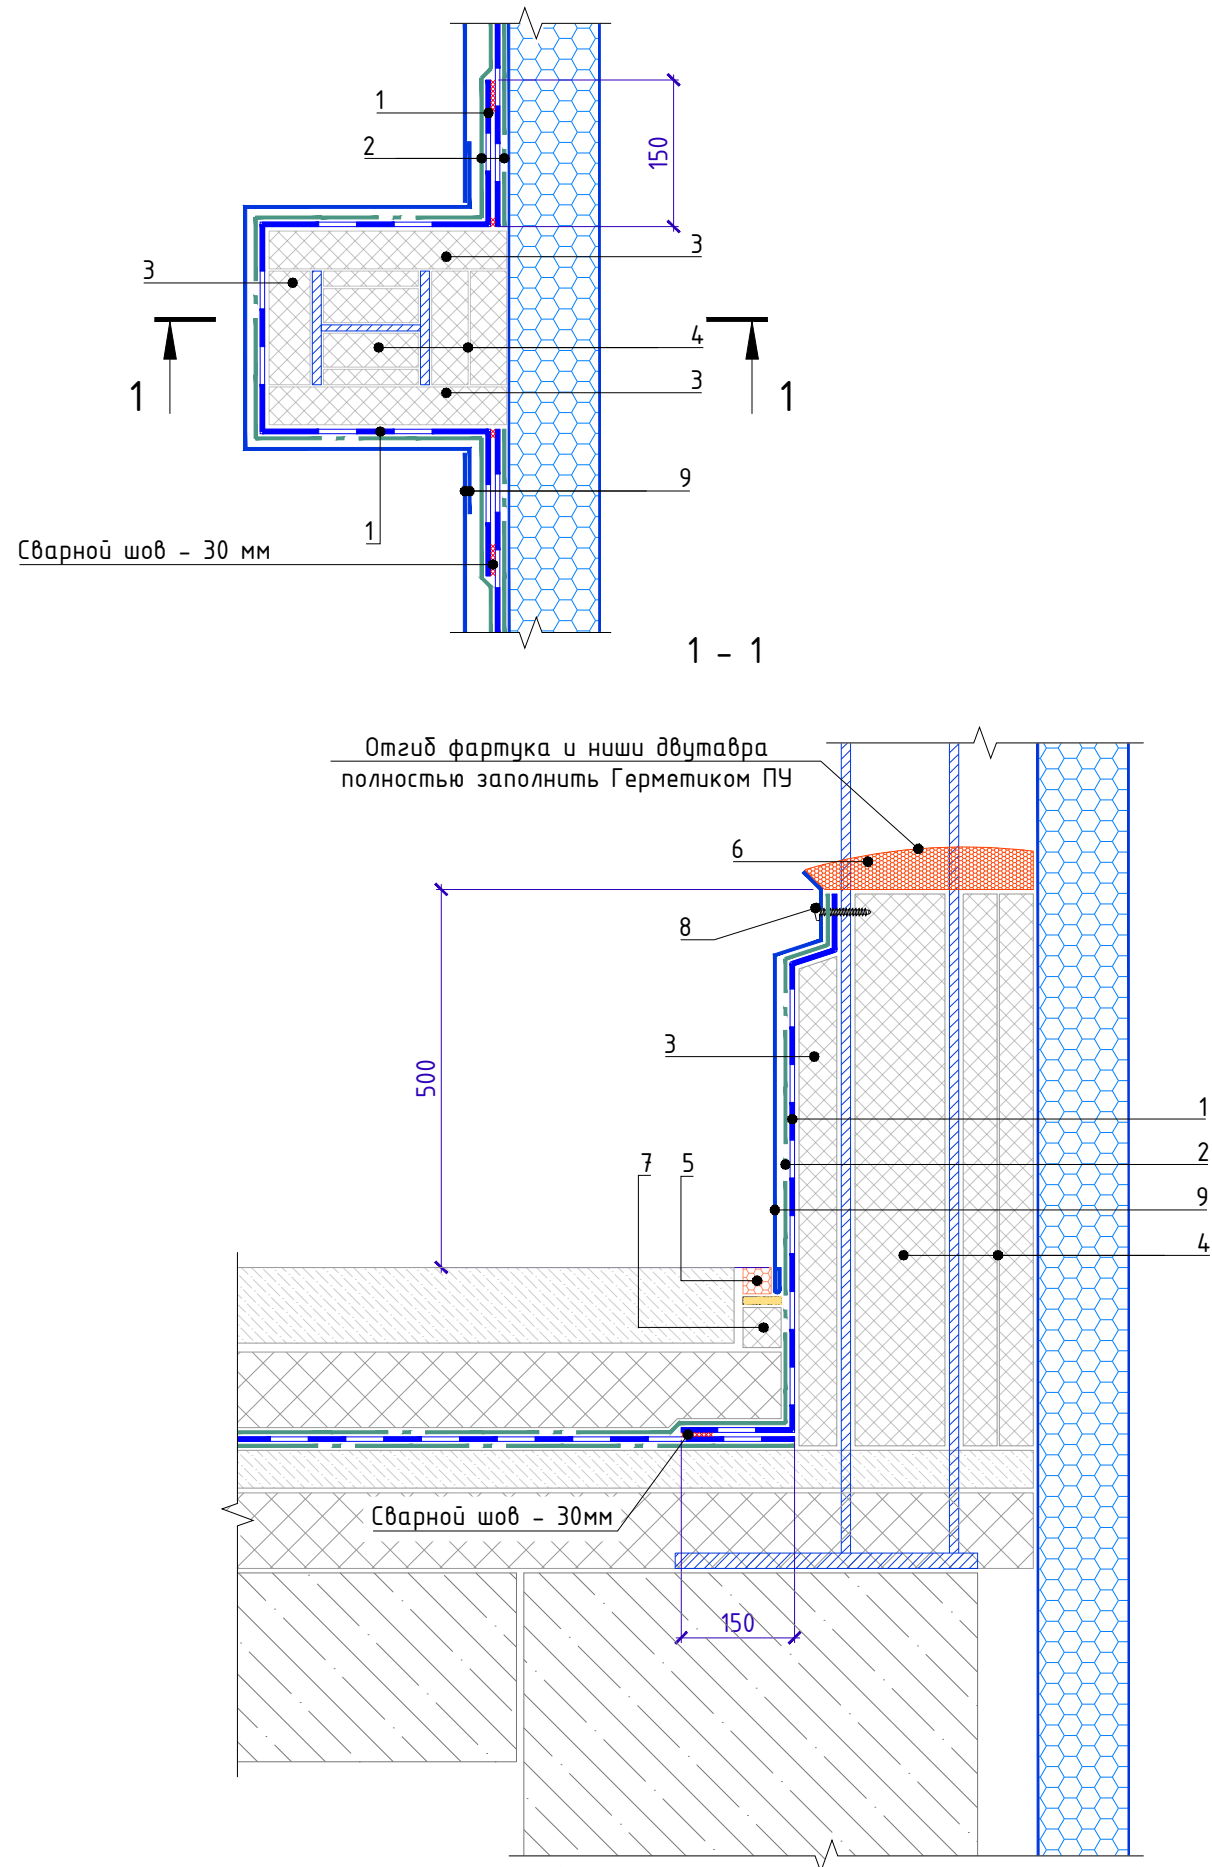

Узел устройства гидроизоляции стойки фахверка



Спецификация на узел

Поз.	Наименование	Расход	Ед.изм.	Примечание
1	LOGICBASE V-SL	по проекту	м <sup>2</sup>	
2	Геотекстиль ТЕХНОКОЛЬ 300 г/м <sup>2</sup>	по проекту	м <sup>2</sup>	
3	XPS ТЕХНОКОЛЬ CARBON PROF	по проекту	м <sup>3</sup>	
4	XPS ТЕХНОКОЛЬ CARBON PROF	по проекту	м <sup>3</sup>	
5	Герметик битумно-полимерный ТЕХНОКОЛЬ (БП-Г)	по проекту	кг	
6	Герметик ТЕХНОКОЛЬ ПУ	по проекту	шт.	
7	XPS ТЕХНОКОЛЬ CARBON PROF	по проекту	м <sup>3</sup>	
8	Саморез сверлоконечный 5,5x35 мм	5	шт.	
9	Защитный фартук из оцинкованной стали, толщиной 0.7 мм	по проекту	м.п.	

Инв. № подл.	Подп. и дата	Взам. инв. №

Изм.	Кол.	Лист	№ док.	Подпись	Дата

Узел устройства гидроизоляции стойки фахверка

Лист