


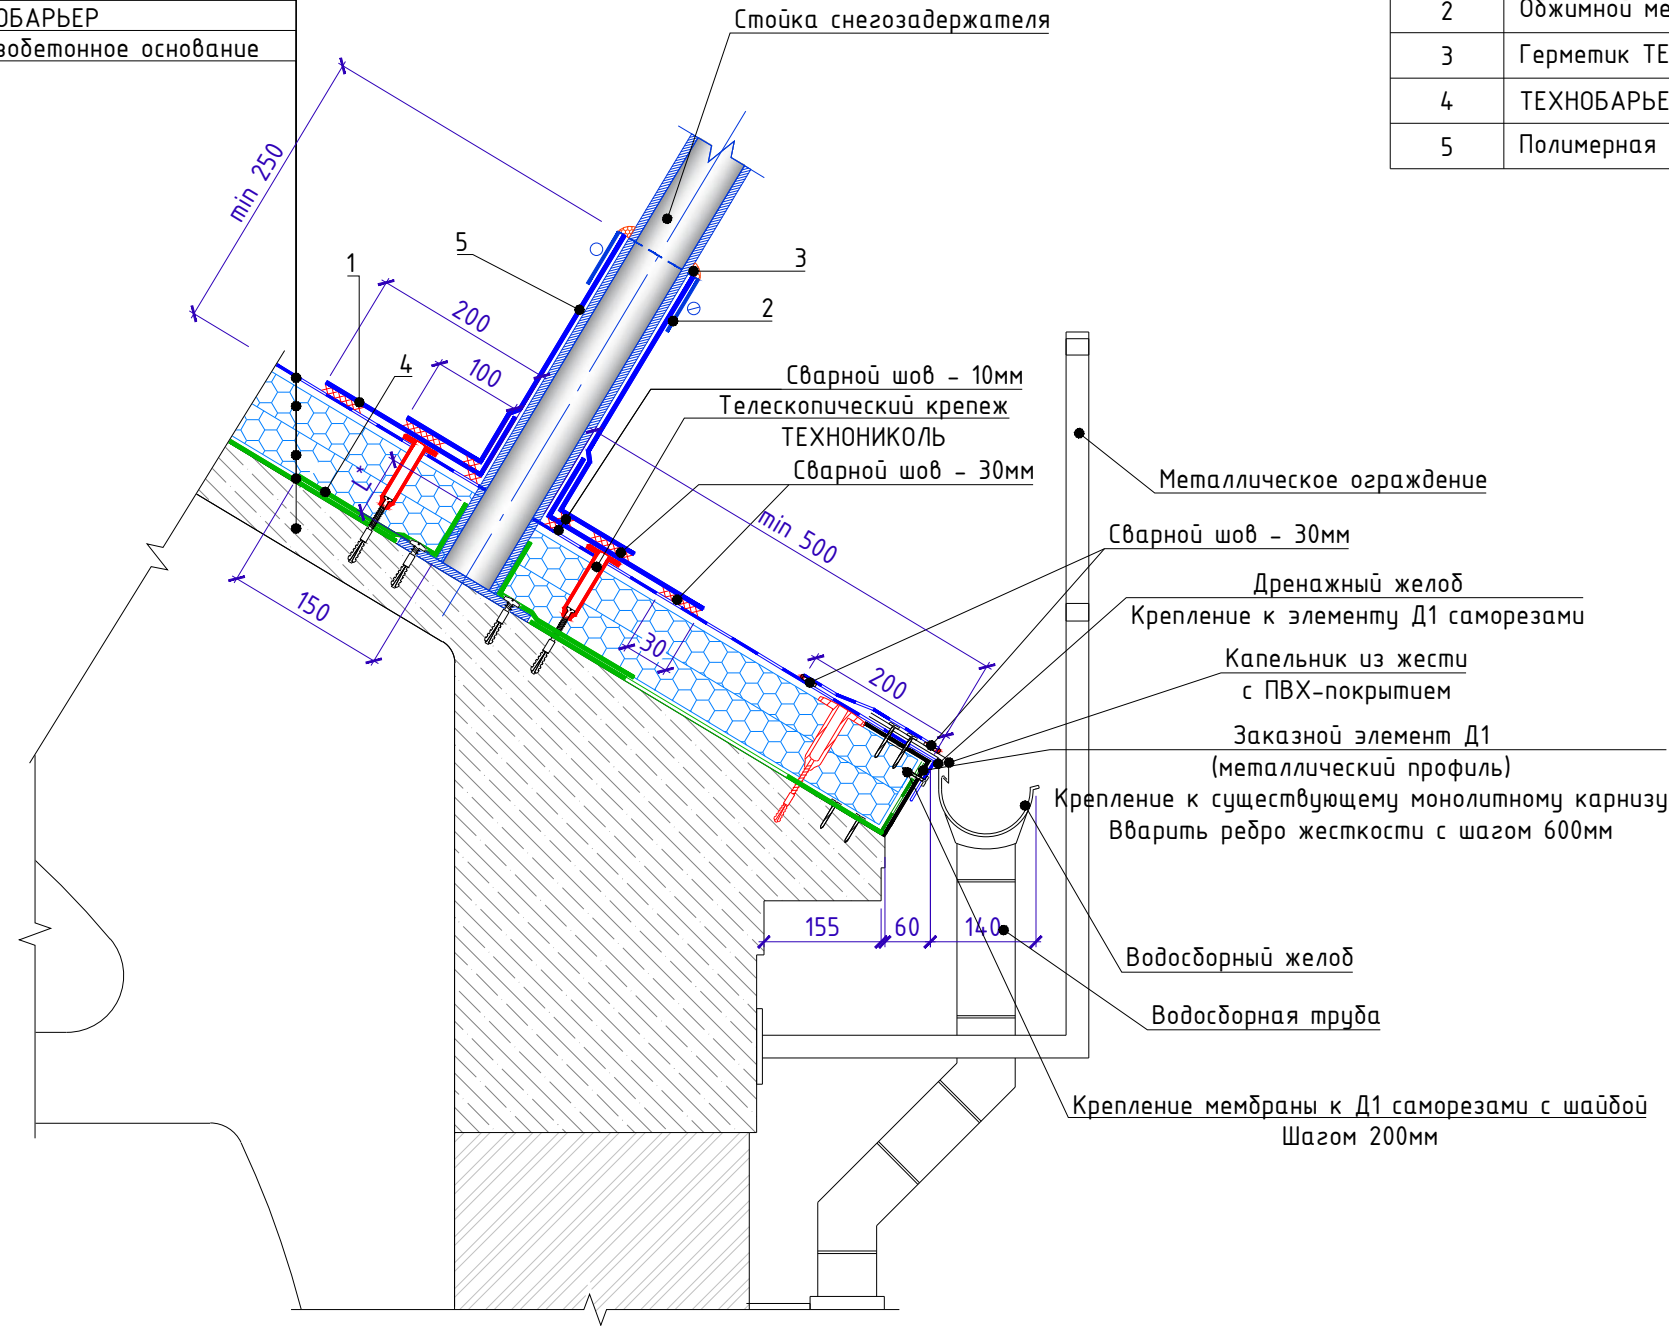

Примыкание к стойке снегозадержателя

LOGICROOF V-RP 2мм
 LOGICPIR Ф/Ф 50мм- 50мм
 LOGICPIR СХМ/СХМ- 50мм
 ТЕХНОБАРЬЕР
 Железобетонное основание



Спецификация на узел

Поз.	Наименование	Расход	Ед.изм.	Прим.
1	Полимерная мембрана LOGICROOF V-SR 2мм	0,3	м ²	
2	Обжимной металлический хомут	1	шт.	
3	Герметик ТЕХНОНИКОЛЬ ПУ (упаковка 600мл)	0,25	шт.	
4	ТЕХНОБАРЬЕР	по проекту	м ²	
5	Полимерная мембрана LOGICROOF V-SR 2мм	0,5	м ²	

1. Узел применяется для одиночных холодных труб диаметром до 250 мм, анкеров, антенных растяжек
2. L* - высота заведения пароизоляции. Пароизоляция в местах примыкания теплоизоляционного слоя к стенам, стенкам фонарей, шахтам и оборудованию, проходящему через покрытие или чердачное перекрытие, должна быть поднята на высоту не менее толщины теплоизоляционного слоя и приклеена к вертикальной поверхности, а в местах деформационных швов заведена на металлический компенсатор с образованием складки.

Инв. № подл.	Подп. и дата	Взам. инв. №

Изм.	Кол.	Лист	№ док.	Подпись	Дата

Примыкание к стойке снегозадержателя

Лист