


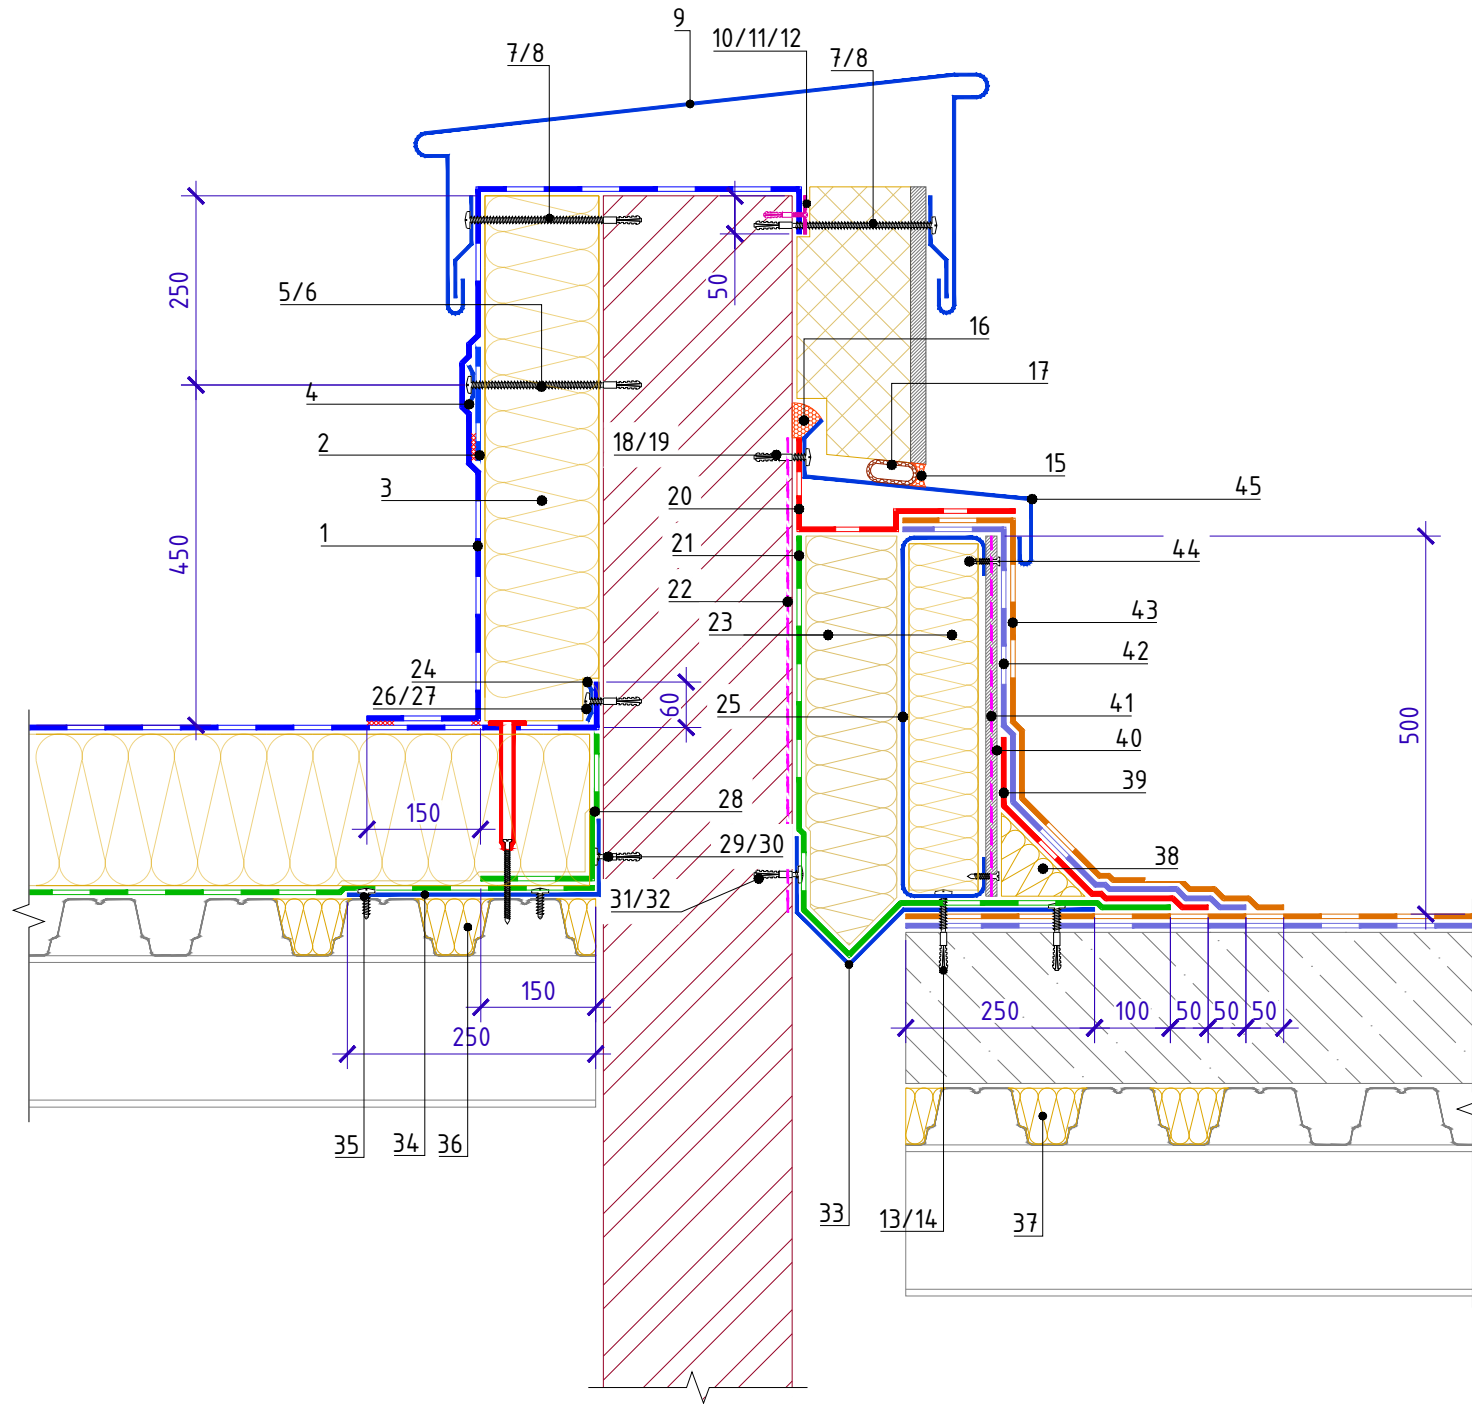

### Узел примыкания двух зданий



### Спецификация на узел

Поз.	Наименование	Расход	Ед.изм.	Примечание
1	Полимерная мембрана LOGICROOF V-RP 1,5 мм	по проекту	м <sup>2</sup>	
2	Полимерная мембрана LOGICROOF V-RP 1,5 мм, полоса 150 мм	0,15	м <sup>2</sup>	
3	ТЕХНОРУФ Н ПРОФ	по проекту	м <sup>3</sup>	
4	Прижимная рейка ТЕХНОНИКОЛЬ	1	м.п.	
5	Саморез остроконечный 4,8х60	5	шт.	
6	Анкерный элемент ТЕХНОНИКОЛЬ 8х45	5	шт.	
7	Саморез остроконечный 4,8х60	10	шт.	
8	Анкерный элемент ТЕХНОНИКОЛЬ 8х45	10	шт.	
9	Колпак из оцинкованной стали	1	м.п.	
10	Саморез остроконечный 4,8х(L-по проекту)	5	шт.	
11	Анкерный элемент ТЕХНОНИКОЛЬ 8х45	5	шт.	
12	Шайба ТЕХНОНИКОЛЬ Ø 50мм	5	шт.	
13	Саморез остроконечный 4,8х60	10	шт.	
14	Анкерный элемент ТЕХНОНИКОЛЬ 8х45	10	шт.	
15	Герметик ПУ ТехноНИКОЛЬ Logicflex	по проекту	шт.	
16	Герметик ПУ ТехноНИКОЛЬ Logicflex	по проекту	шт.	
17	Шнур типа "Вилатерм"	1	м.п.	
18	Саморез остроконечный 4,8х60	5	шт.	
19	Анкерный элемент ТЕХНОНИКОЛЬ 8х45	5	шт.	
20	ТЕХНОНИКОЛЬ ФЛЕКС	по проекту	м <sup>2</sup>	
21	ТЕХНОБАРЬЕР	по проекту	м <sup>2</sup>	
22	Праймер битумный ТехноНИКОЛЬ №01	по проекту	л	
23	ТЕХНОЛАЙТ ЭКСТРА	по проекту	м <sup>3</sup>	
24	Прижимная рейка ТЕХНОНИКОЛЬ	1	м.п.	
25	Профиль из оцинкованной стали, t=0,7 мм	1	м.п.	
26	Саморез остроконечный 4,8х60	5	шт.	
27	Анкерный элемент ТЕХНОНИКОЛЬ 8х45	5	шт.	
28	ТЕХНОБАРЬЕР	по проекту	м <sup>2</sup>	
29	Саморез остроконечный 4,8х60	5	шт.	
30	Анкерный элемент ТЕХНОНИКОЛЬ 8х45	5	шт.	
31	Саморез остроконечный 4,8х60	5	шт.	
32	Анкерный элемент ТЕХНОНИКОЛЬ 8х45	5	шт.	
33	Компенсатор из оцинкованной стали	1	м.п.	
34	Уголок из оцинкованной стали	1	м.п.	
35	Саморез сверлоконечный 4,2х25 мм с прессшайбой	10	шт.	
36	ТЕХНОЛАЙТ ЭКСТРА	по проекту	м <sup>3</sup>	
37	ТЕХНОЛАЙТ ЭКСТРА	по проекту	м <sup>3</sup>	
38	ТЕХНОРУФ ПРОФ ГАЛТЕЛЬ	1	м.п.	
39	Техноэласт ЭПП	по проекту	м <sup>2</sup>	усиление
40	ЛПП или ЦСП-1	по проекту	м <sup>2</sup>	
41	Праймер битумный ТехноНИКОЛЬ №01	по проекту	л	
42	Техноэласт ЭПП	по проекту	м <sup>2</sup>	
43	Техноэласт ПЛАМЯ СТОП	по проекту	м <sup>2</sup>	
44	Саморез сверлоконечный 5,5х35 мм	10	шт.	
45	Отлив из оцинкованной стали, t=0,7 мм	1	м.п.	

Инв. № подл. \_\_\_\_\_  
 Подп. и дата \_\_\_\_\_  
 Взам. инв. № \_\_\_\_\_

Изм.	Кол.	Лист	№ док.	Подпись	Дата

Узел примыкания двух зданий

Лист