


Схема кровли

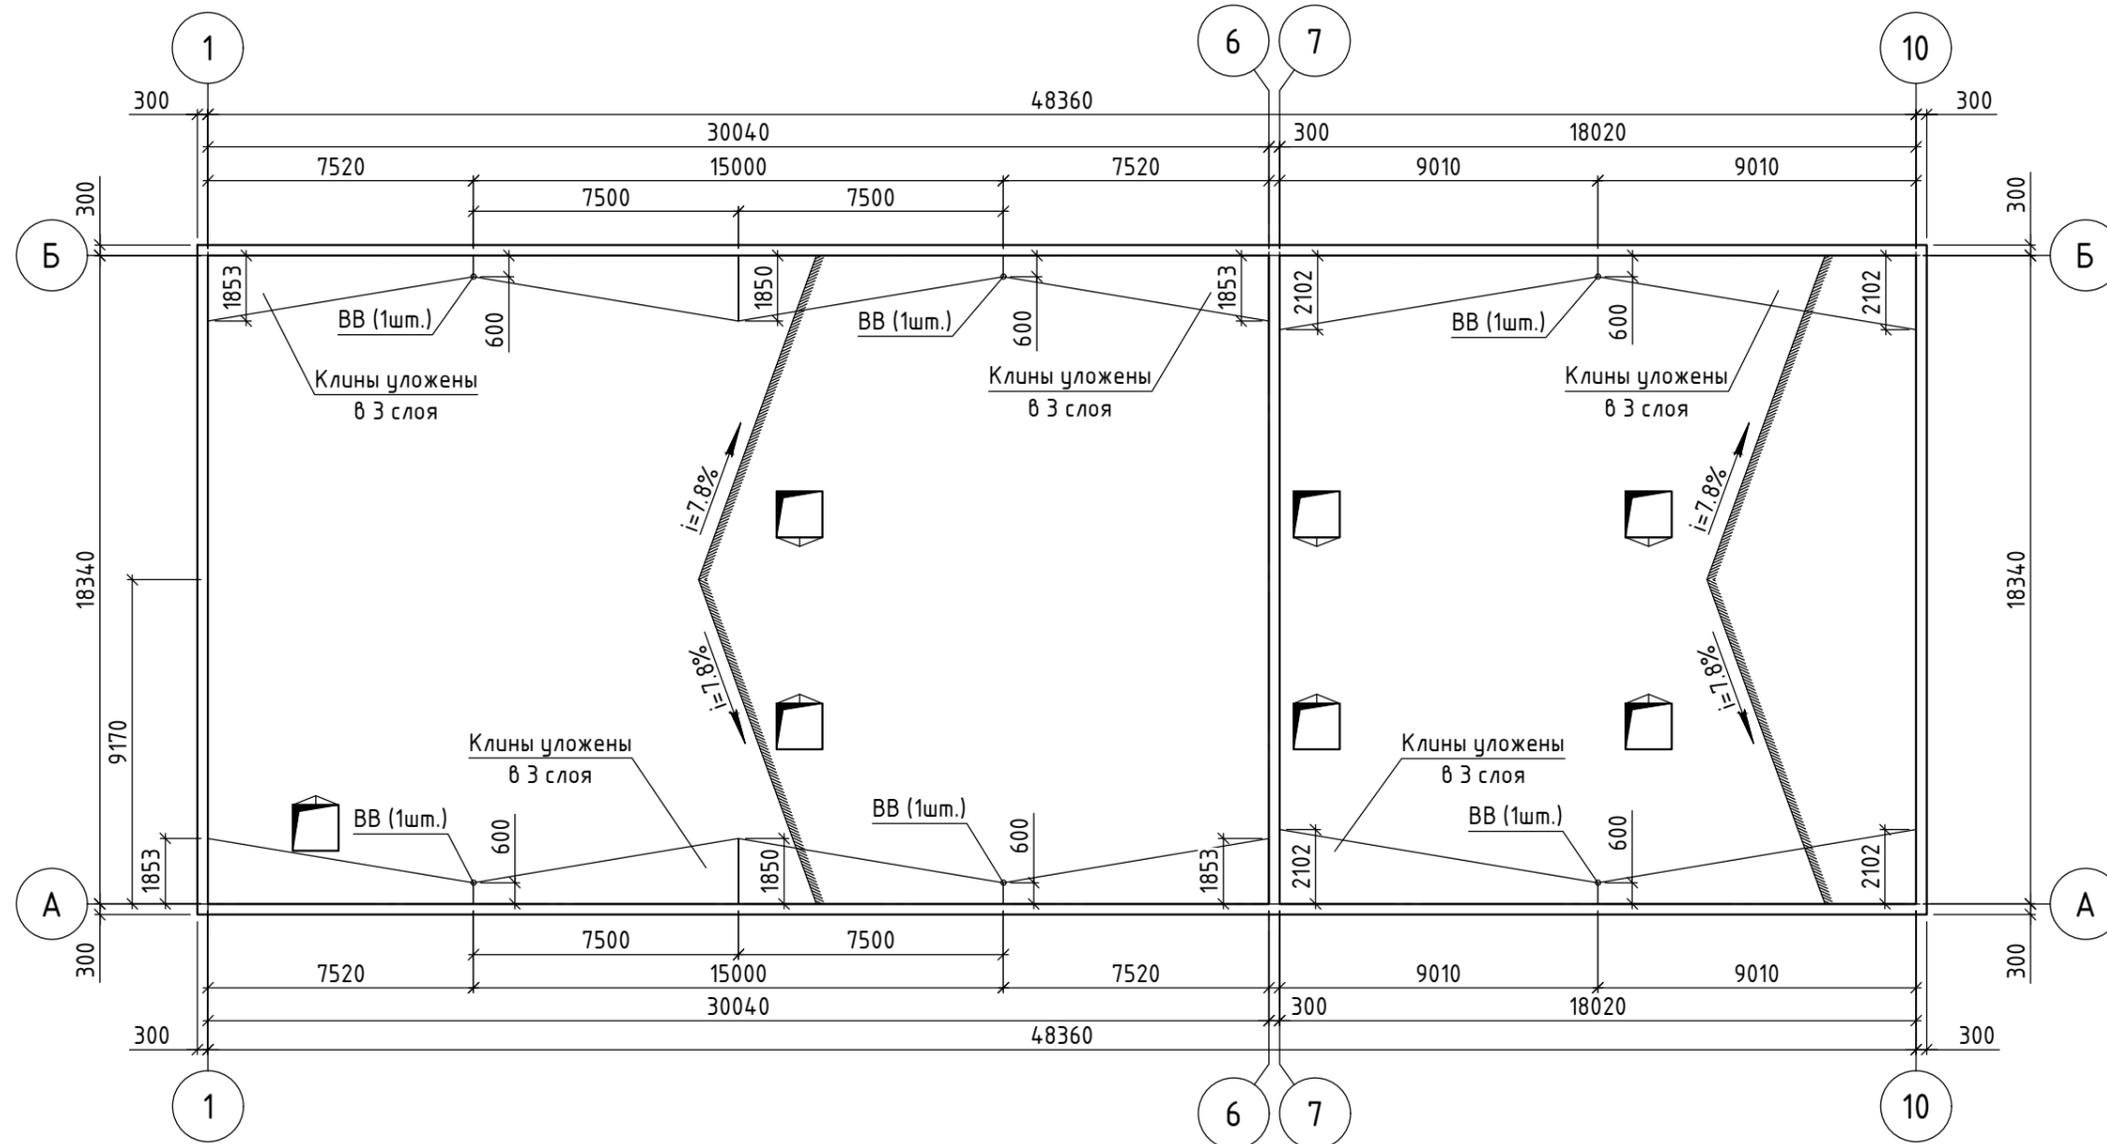

Согласовано

Инв. № подл. Подп. и дата Взам. инв. №

ВВ - Водоприемная воронка

Изм.	Кол. уч.	Лист	№ док	Подпись	Дата

Схема кровли

Лист
1