



ТЕХНОНИКОЛЬ

ООО "ТехноНИКОЛЬ-СТРОИТЕЛЬНЫЕ СИСТЕМЫ"

АЛЬБОМ ТЕХНИЧЕСКИХ РЕШЕНИЙ ПО УСТРОЙСТВУ ПРИМЫКАНИЙ В ИНВЕРСИОННЫХ ПЛОСКИХ КРОВЛЯХ ИЗ БИТУМНЫХ РУЛОННЫХ МАТЕРИАЛОВ В СТИЛОБАТНЫХ ЧАСТЯХ ЗДАНИЙ

Шифр: ПК-10020333

ТН-СТИЛОБАТ Авто

Инв. № подл.	Подп. и дата	Взам. инв. №

Москва 2023



Лист согласования

№	Организация, должность, Ф.И.О.	Подпись	Дата
1			
2			
3			
4			
5			
6			
7			
8			
9			
10			

Взам. инв. №	
Подп. и дата	
Инв. № подл.	

Изм.	Кол.	Лист	№ док.	Подпись	Дата
Разраб.					
Н. контр.					


Строительные системы ТехноНИКОЛЬ		
ТН-СТИЛОБАТ Авто	Стадия Р	Лист м.2
Лист согласования	Листов -	Листов -





Состав системы

- Асфальтобетон на вяжущем дорожном полимерном-битумном (ВДПБ) ТехноНИКОЛЬ
- Эмульсия битумная дорожная ТЕХНОНИКОЛЬ
- Распределительная ж/б плита
- Геотекстиль излопробивной термофиксированный ТЕХНОНИКОЛЬ ПРОФ 300****
- XPS ТЕХНОНИКОЛЬ CARBON SOLID 500***
- Защитная ж/б плита В25 армированная сеткой
- Геотекстиль излопробивной термофиксированный ТЕХНОНИКОЛЬ ПРОФ 300****
- Техноэласт ФУНДАМЕНТ*
- Техноэласт ФУНДАМЕНТ**
- Праймер ТЕХНОНИКОЛЬ №01*****
- Армированная цементно-песчаная стяжка
- Керамзитобетон
- Железобетонное основание

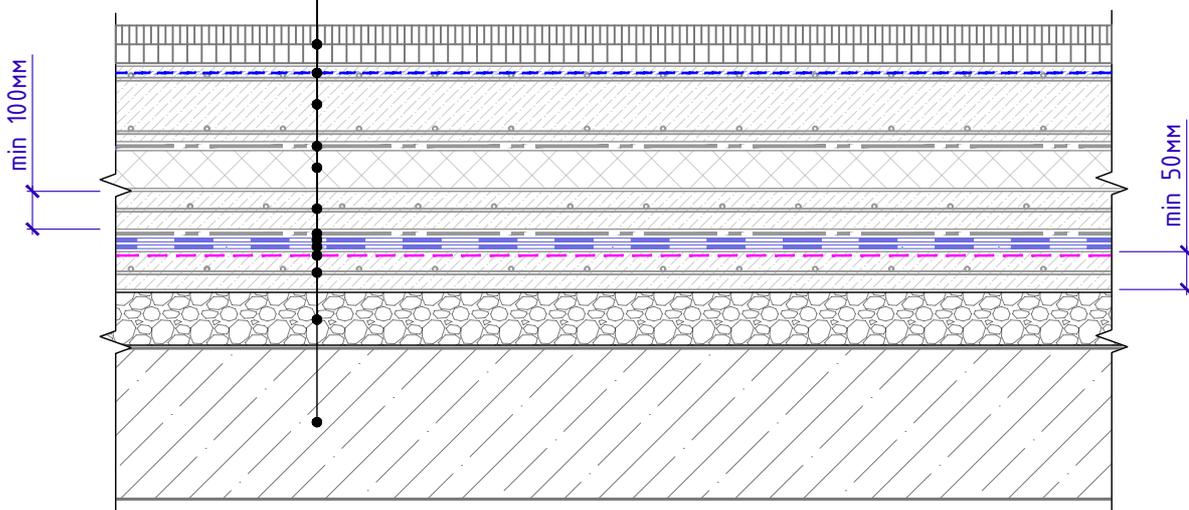

1. Стяжку основания под водоизоляционный ковер армировать сеткой $\phi 6$ мм с яч. 200x200мм
2. В качестве альтернативы допускается использование следующих материалов:
 - * Материалы для однослойного решения Техноэласт ФУНДАМЕНТ ТЕРРА, Техноэласт ФУНДАМЕНТ ГИДРО
 - ** Техноэласт ФУНДАМЕНТ ФИКС
 - *** XPS ТЕХНОНИКОЛЬ CARBON SOLID 500
 - **** Геотекстиль излопробивной термофиксированный ТЕХНОНИКОЛЬ ПРОФ КРОВЛЯ 300
 - ***** Праймер полимерный ТЕХНОНИКОЛЬ №08 Быстросохнущий
3. Узлы примыканий фундаментов к заглубленным стилобатам см. альбомы технических решений на системы фундаментов.

Схема маркировки узлов

ПК-10020333-У.1.1-2024.09

Система (ПЛОСКАЯ КРОВЛЯ)

Номер системы (Стилобат Авто)

Дата последней редакции

Номер узла в альбоме системы

Взам. инв. №	
Подп. и дата	
Инв. № подл.	

Изм.	Кол.	Лист	№ док.	Подпись	Дата



Общие данные. Содержание

Лист	Название	Шифр
т.1	Титульный лист	
т.2	Лист согласования	
т.3	Состав системы. Схема маркировки узлов	
т.4	Ведомость узлов	
т.4.1	Ведомость узлов	
т.5	Условные обозначения	
т.6	Схема маркировки узлов	

Ведомость чертежей по устройству узлов водостока

№	Название	Шифр
1.1	Примыкание к водоприемной воронке	У.1.1
1.2	Внутренний водосток. Водосборный лоток.	У.1.2
1.3	Воронка водоприемная ТЕХНОНИКОЛЬ для инверсионной кровли	У.1.3

Ведомость чертежей по устройству примыканий к вертикальным поверхностям

№	Название	Шифр
2.1	Примыкание к вертикальным поверхностям без утепления вертикали. Для шероховатой поверхности (бетон, каменная кладка)	У.2.1
2.2	Примыкание к парапету без дополнительного утепления с использованием кровельного ограждения.	У.2.2
2.3	Примыкание к парапету с дополнительным утеплением с использованием кровельного ограждения.	У.2.3
2.4	Примыкание к парапету высотой не более 600мм с утеплением и заведением гидроизоляции на парапет.	У.2.4
2.5	Примыкание к вертикальным поверхностям с доутеплением	У.2.5
2.6	Примыкание к парапету высотой от 600мм до 1200мм с утеплением и заведением гидроизоляции на парапет. Вариант 1.	У.2.6
2.7	Примыкание к парапету высотой от 600мм до 1200мм с утеплением и заведением гидроизоляции на парапет. Вариант 2.	У.2.7

Взам. инв. №
Подп. и дата
Инв. № подл.

Изм.	Кол.	Лист	№ док.	Подпись	Дата	Ведомость чертежей	Лист
							т.4



Ведомость чертежей по устройству примыканий к деформационным швам

№	Название	Шифр
7.1	Деформационный шов. Вариант 1	У.7.1
7.2	Деформационный шов. Вариант 2	У.7.2
7.3	Деформационный шов в примыкании к стене (бетон, блок, кирпич). Вариант 1	У.7.3
7.4	Деформационный шов в примыкании к стене (бетон, блок, кирпич). Вариант 2	У.7.4
7.5	Деформационный разделитель	У.7.5

Ведомость чертежей по устройству примыканий к другим типам покрытий

№	Название	Шифр
8.1	Примыкание к тротуарному покрытию	У.8.1
8.2	Примыкание к зеленой кровле	У.8.2

Ведомость чертежей по устройству стилобатной части

№	Название	Шифр
9.1	Примыкание вертикальной конструкции фундамента к стилобатной части. Вариант 1	У.9.1
9.2	Примыкание вертикальной конструкции фундамента к стилобатной части. Вариант 2	У.9.2
9.3	Примыкание вертикальной конструкции фундамента к стилобатной части. Вариант 3	У.9.3
9.4	Примыкание вертикальной конструкции фундамента к стилобатной части. Вариант 4	У.9.4
9.5	Примыкание стилобатной части здания к ограждающей конструкции	У.9.5

Взам. инв. №

Подп. и дата

Инв. № подл.

Изм.	Кол.	Лист	№ док.	Подпись	Дата

Ведомость чертежей

Лист
т.4.2



УСЛОВНЫЕ ОБОЗНАЧЕНИЯ

Эскиз	Описание
	Армированная цементно-песчаная стяжка
	Утеплитель (Каменная вата)
	Праймер битумный ТехноНИКОЛЬ №01
	Гидроизоляция
	Утеплитель (PIR)
	Сварной шов
	Слой усиления гидроизоляционного слоя
	Краявая рейка ТЕХНОНИКОЛЬ
	Мастика ТЕХНОНИКОЛЬ №71
	Сэндвич-панель
	Железобетонная конструкция
	Кирпичная конструкция (блочная конструкция)
	Утеплитель (XPS)
	Профилированная дренажная мембрана PLANTER Гео
	Слой приклеивающей/герметизирующей мастики

Взам. инв. №

Подп. и дата

Инв. № подл.

Изм.	Кол.	Лист	№ док.	Подпись	Дата


Условные обозначения

Лист

т.5



Схема маркировки узлов системы

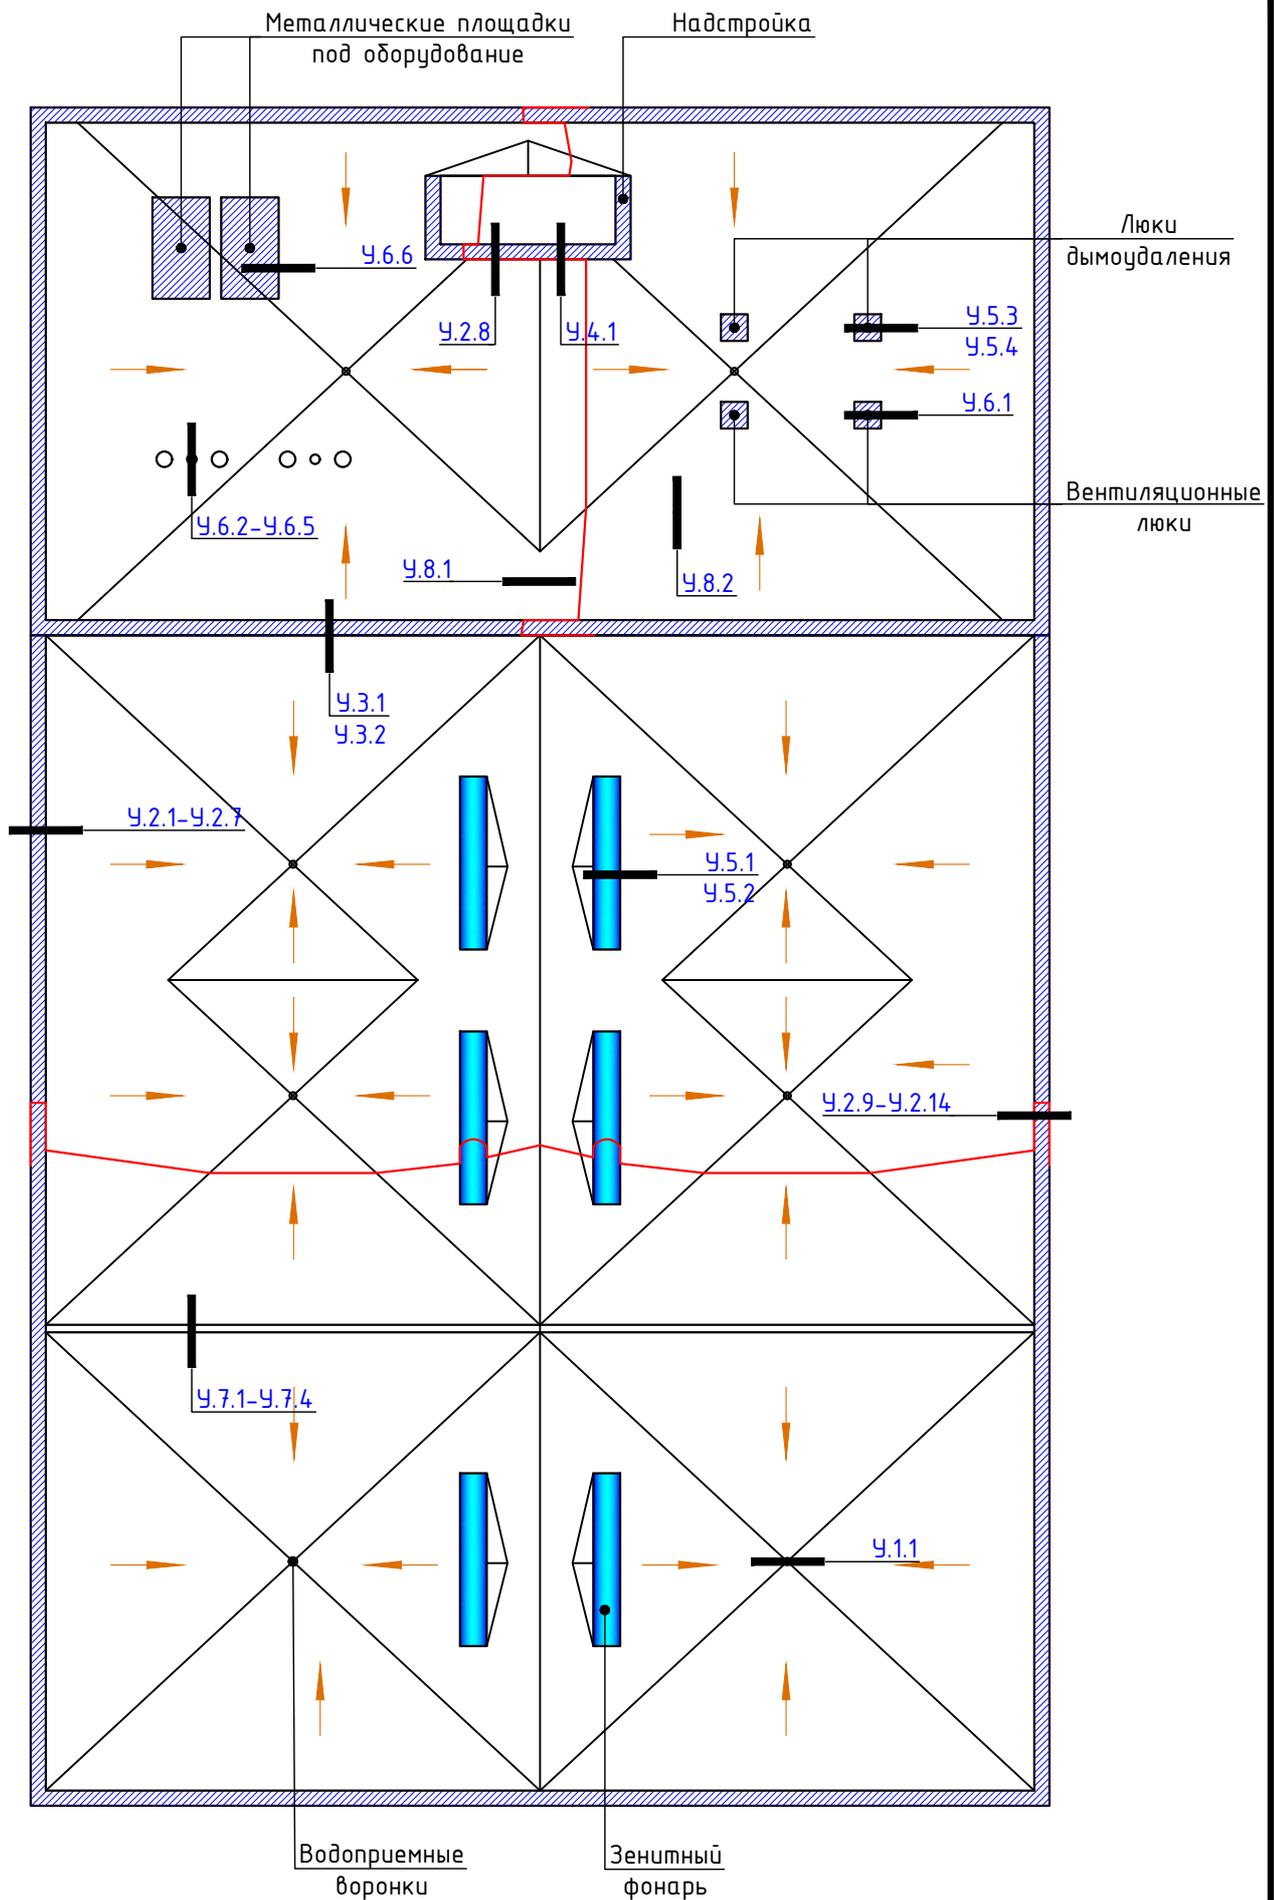

Инв. № подл.	Подп. и дата	Взам. инв. №

Изм.	Кол.	Лист	№ док.	Подпись	Дата


Схема маркировки узлов системы

Лист
т.6



Примыкание к водоприенной воронке

Асфальтобетон на вяжущем дорожном
 полимерном-битумном (ВДПБ) ТехноНИКОЛЬ
 Эмульсия битумная дорожная ТЕХНОНИКОЛЬ
 Распределительная ж/б плита
 Геотекстиль излопробивной
 термофиксированный ТЕХНОНИКОЛЬ ПРОФ 300
 XPS ТЕХНОНИКОЛЬ CARBON SOLID 500
 Защитная ж/б плита В25 армированная сеткой
 Геотекстиль излопробивной
 термофиксированный ТЕХНОНИКОЛЬ ПРОФ 300
 Техноэласт ФУНДАМЕНТ
 Техноэласт ФУНДАМЕНТ
 Праймер ТЕХНОНИКОЛЬ №01
 Армированная цементно-песчаная стяжка
 Керамзитобетон
 Железобетонное основание

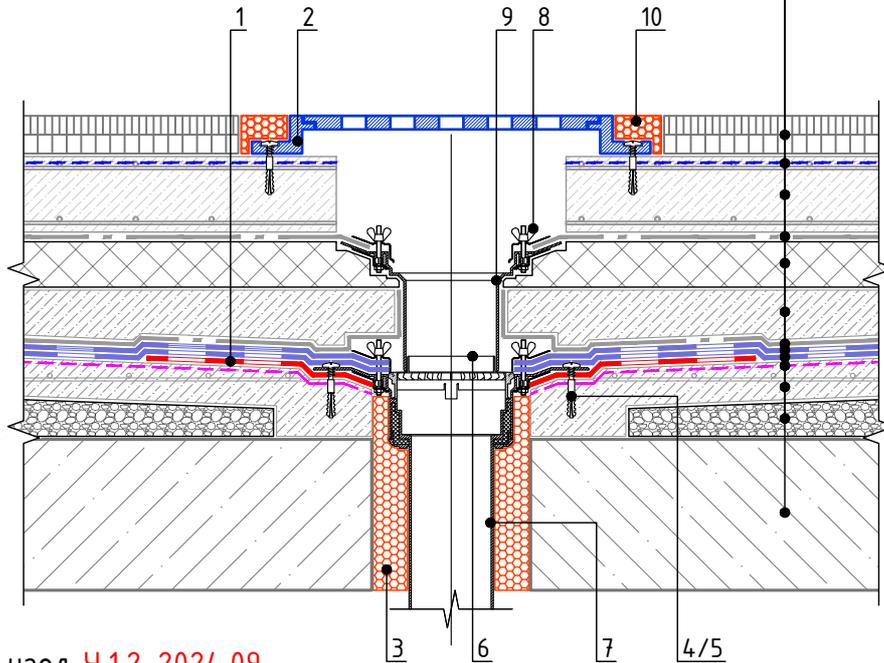

Спецификация на узел Ч.1.2-2024.09

Поз.	Наименование	Расход на 1 м.п.	Ед.изм.	Примечание
1	Техноэласт ФУНДАМЕНТ	0,36	м ²	усиление
2	Дренажная решетка	1	шт.	
3	Пена монтажная ТЕХНОНИКОЛЬ PROFESSIONAL 70	по проекту	шт.	баллоны
4	Саморез остроконечный 4,8x50	12	шт.	
5	Анкерный элемент ТЕХНОНИКОЛЬ 8x45	12	шт.	
6	Дренажное кольцо Д1	1	шт.	
7	Воронка ТехноНИКОЛЬ Стандарт с прижимным фланцем 110x590мм	1	шт.	
8	Обжимной фланец	1	шт.	
9	Надставной элемент	1	шт.	
10	Герметик битумно-полимерный ТЕХНОНИКОЛЬ (БП-Г) по слою из песка	по проекту	кг	

1. Альтернативные материалы представлены на листе т.3

Взам. инв. №

Подп. и дата


Инв. № подл.

Изм.	Кол.	Лист	№ док.	Подпись	Дата



Внутренний водосток. Водосборный лоток.

- Асфальтобетон на вяжущем дорожном полимерном-битумном (ВДПБ) ТехноНИКОЛЬ
- Эмульсия битумная дорожная ТЕХНОНИКОЛЬ
- Распределительная ж/б плита
- Геотекстиль излопробивной термофиксированный ТЕХНОНИКОЛЬ ПРОФ 300
- XPS ТЕХНОНИКОЛЬ CARBON SOLID 500
- Защитная ж/б плита В25 армированная сеткой
- Геотекстиль излопробивной термофиксированный ТЕХНОНИКОЛЬ ПРОФ 300
- Техноэласт ФУНДАМЕНТ
- Техноэласт ФУНДАМЕНТ
- Праймер ТЕХНОНИКОЛЬ №01
- Армированная цементно-песчаная стяжка
- Керамзитобетон
- Железобетонное основание

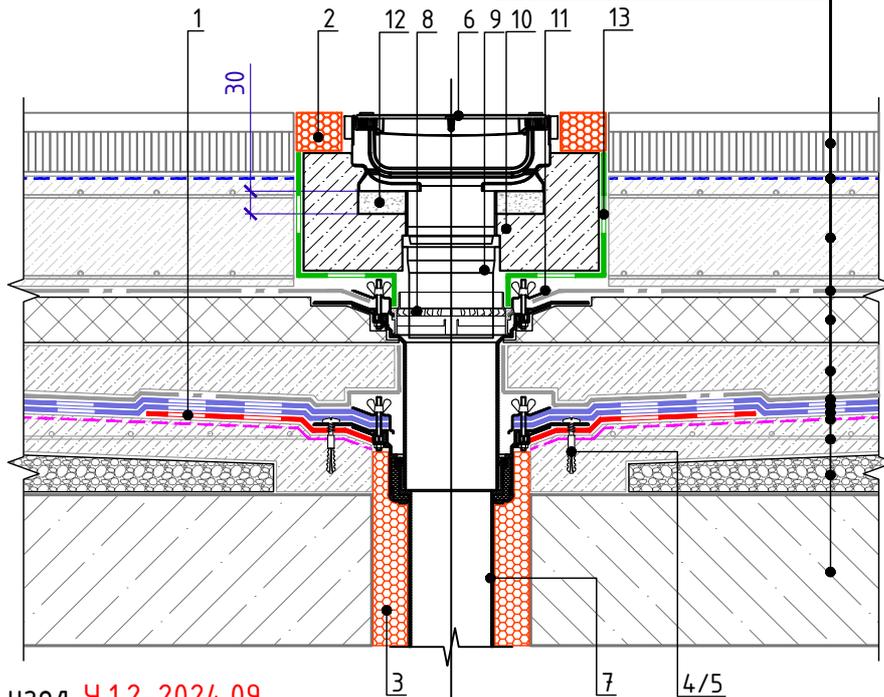

Спецификация на узел У.1.2-2024.09

Поз.	Наименование	Расход на 1 м.п.	Ед.изм.	Примечание
1	Техноэласт ФУНДАМЕНТ	0,36	м ²	усиление
2	Герметик битумно-полимерный ТЕХНОНИКОЛЬ (БП-Г) по слою из песка	по проекту	кг	
3	Пена монтажная ТЕХНОНИКОЛЬ PROFESSIONAL 70	по проекту	шт.	баллоны
4	Саморез остроконечный 4,8x50	12	шт.	
5	Анкерный элемент ТЕХНОНИКОЛЬ 8x45	12	шт.	
6	Решетка водоприемная щелевая чугунная	1	шт.	
7	Воронка ТехноНИКОЛЬ Стандарт с прижимным фланцем 110x590мм	1	шт.	
8	Дренажное кольцо Д2	1	шт.	
9	Надставной элемент	1	шт.	
10	Бетонная монолитная обойма	по проекту	м ³	
11	Обжимной фланец	1	шт.	
12	Цементно-песчаный раствор	по проекту	м ³	
13	Пленка пароизоляционная ТЕХНОНИКОЛЬ	по проекту	м ²	

1. Предусмотреть увеличение уклона до 5% в радиусе не менее 500мм вокруг воронки.
2. Рекомендуется предусматривать заглубление воронки на 20-30мм относительно уровня кровли.
3. Стык надставного элемента с нижней воронкой выполнить герметично.
4. При необходимости возможна установка воронки ТехноНИКОЛЬ Стандарт с прижимным фланцем и обогревом 110x590мм (поз. 7)

Взам. инв. №


Подп. и дата

Инв. № подл.

Изм.	Кол.	Лист	№ док.	Подпись	Дата



Воронка водоприемная ТЕХНОНИКОЛЬ для инверсионной кровли

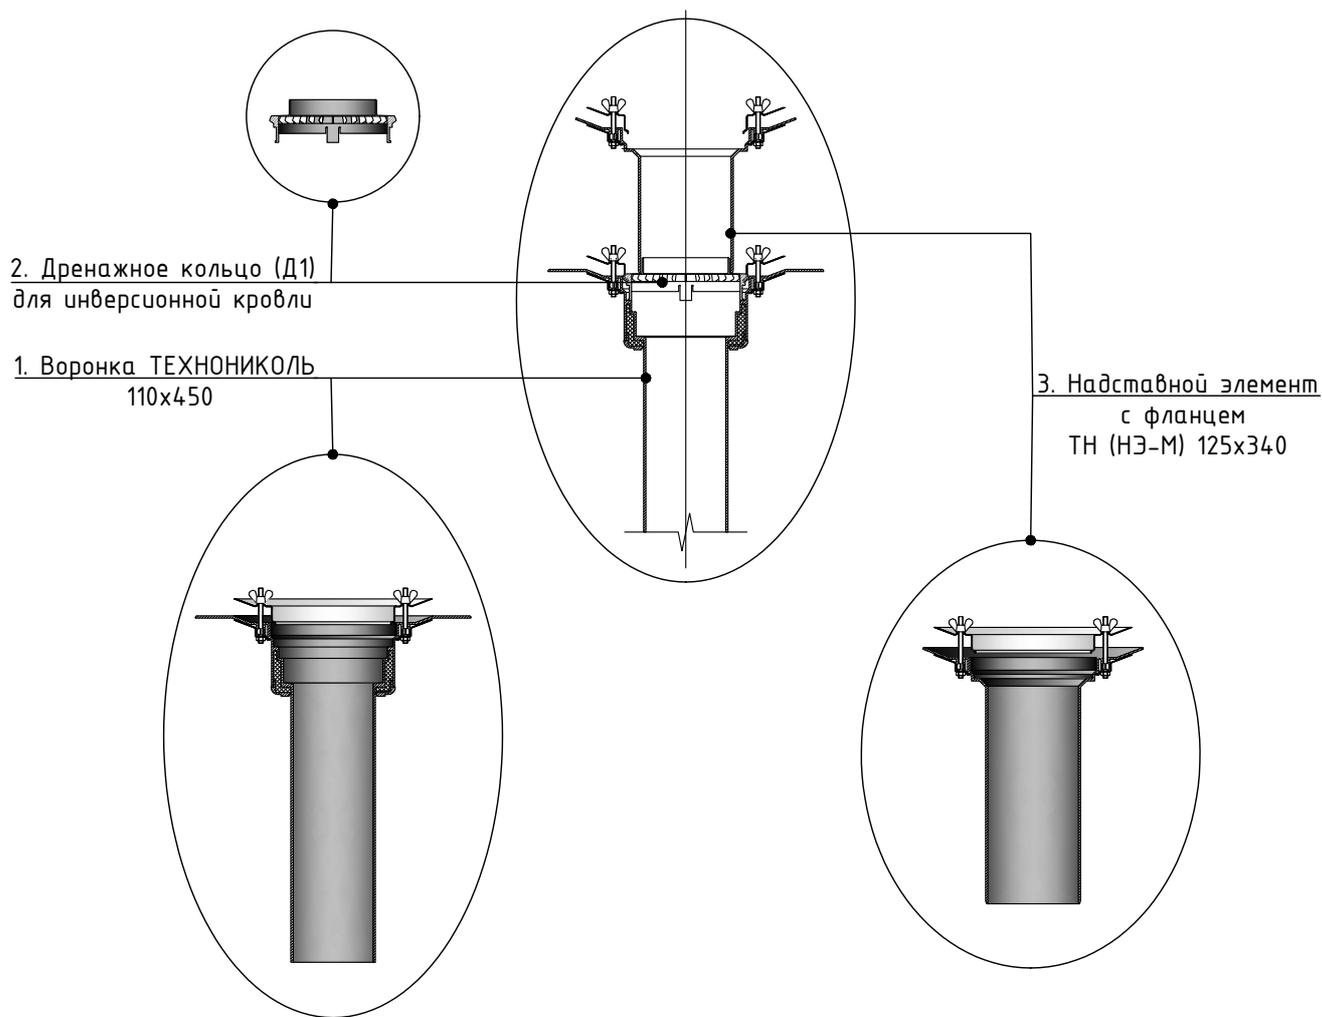


1. Воронка ТехноНИКОЛЬ с обжимным фланцем является универсальной воронкой премиум класса.
2. Дренажное кольцо (Д1) для инверсионной кровли используется совместно с воронкой и надставным элементом в утепленных кровлях инверсионного типа для отвода водостока с нижнего дренажно-гидроизолирующего слоя кровли.
3. Надставной элемент с фланцем ТН (НЭ-М) 125x340 используется совместно с воронками типов ВФ или ВФО в утепленных кровлях с двухуровневой паро-гидроизоляцией. Манжета с запорным кольцом предотвращает проникновение ливневых стоков в слой теплоизоляции по месту соединения надставного элемента с воронкой. Может быть также использован как самостоятельное изделие подобно воронкам типа ВФ. Комплектуется лствоуловителем.
4. Дренажное кольцо (Д2) для балластной кровли для трапа типа Т используется совместно с воронкой и надставным элементом в утепленных кровлях балластного типа.
5. Трап (Т) для эксплуатируемой кровли используется совместно с опорным кольцом и воронками ВФ и ВФО в эксплуатируемых кровлях различного типа.

Взам. инв. №	
Подп. и дата	
Инв. № подл.	

Изм.	Кол.	Лист	№ док.	Подпись	Дата	Воронка водоприемная ТЕХНОНИКОЛЬ для инверсионной кровли	Лист 1.3



Примыкание к вертикальным поверхностям без утепления вертикали.
Для шероховатой поверхности (бетон, каменная кладка)

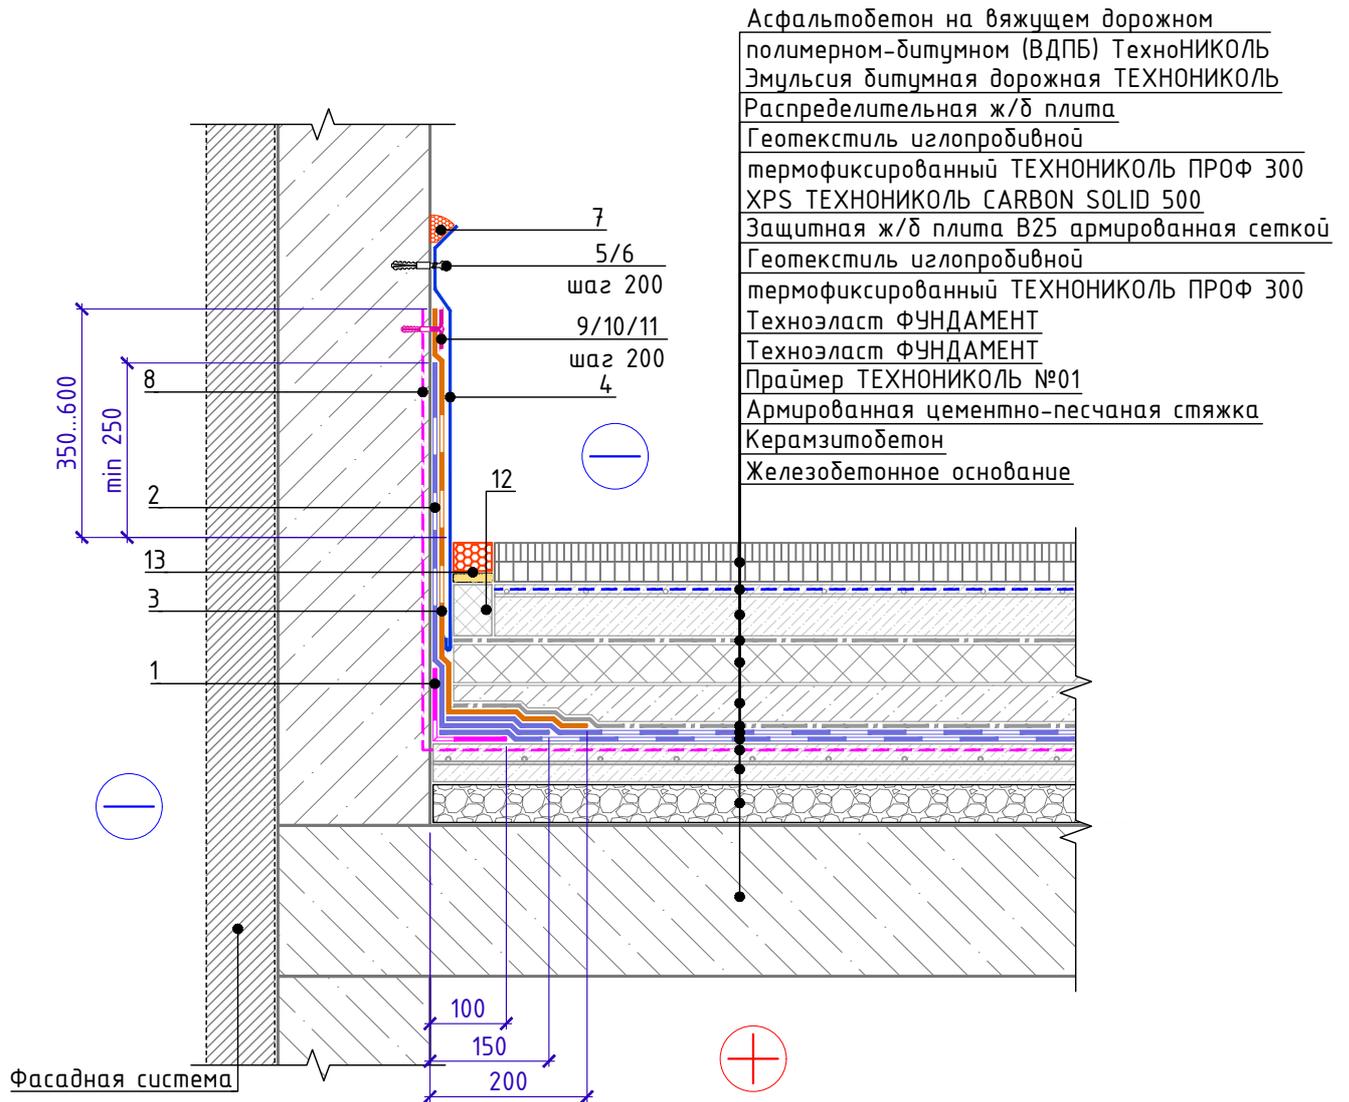

Спецификация на узел У.2.1-2024.09

Поз.	Наименование	Расход на 1 м.п.	Ед.изм.	Примечание
1	ТЕХНОНИКОЛЬ ФЛЕКС	0,20	м ²	слой усиления
2	Техноэласт ФУНДАМЕНТ	по проекту	м ²	
3	Техноэласт ЭКП	по проекту	м ²	
4	Фартук из оцинкованной стали	1,00	м.п.	
5	Саморез остроконечный 4,8x50	5	шт.	
6	Анкерный элемент ТЕХНОНИКОЛЬ 8x45	5	шт.	
7	Мастика ТЕХНОНИКОЛЬ №71	150	г/м.п.	
8	Праймер ТЕХНОНИКОЛЬ №01	по проекту	л.	
9	Круглый тарельчатый держатель ТехноНИКОЛЬ 50мм	5	шт.	
10	Саморез остроконечный 4,8x(L-по проекту)	5	шт.	
11	Анкерный элемент ТЕХНОНИКОЛЬ 8x45	5	шт.	
12	XPS ТЕХНОНИКОЛЬ CARBON PROF	по проекту	м ³	
13	Герметик битумно-полимерный ТЕХНОНИКОЛЬ (БП-Г) по слою из песка	по проекту	кг	

1. Альтернативные материалы представлены на листе м.3

Взам. инв. №
Подп. и дата
Инв. № подл.


Изм.	Кол.	Лист	№ док.	Подпись	Дата

Примыкание к вертикальным поверхностям без утепления вертикали. Для шероховатой поверхности (бетон, каменная кладка)

Лист
2.1




Примыкание к парапету без дополнительного утепления с использованием кровельного ограждения.

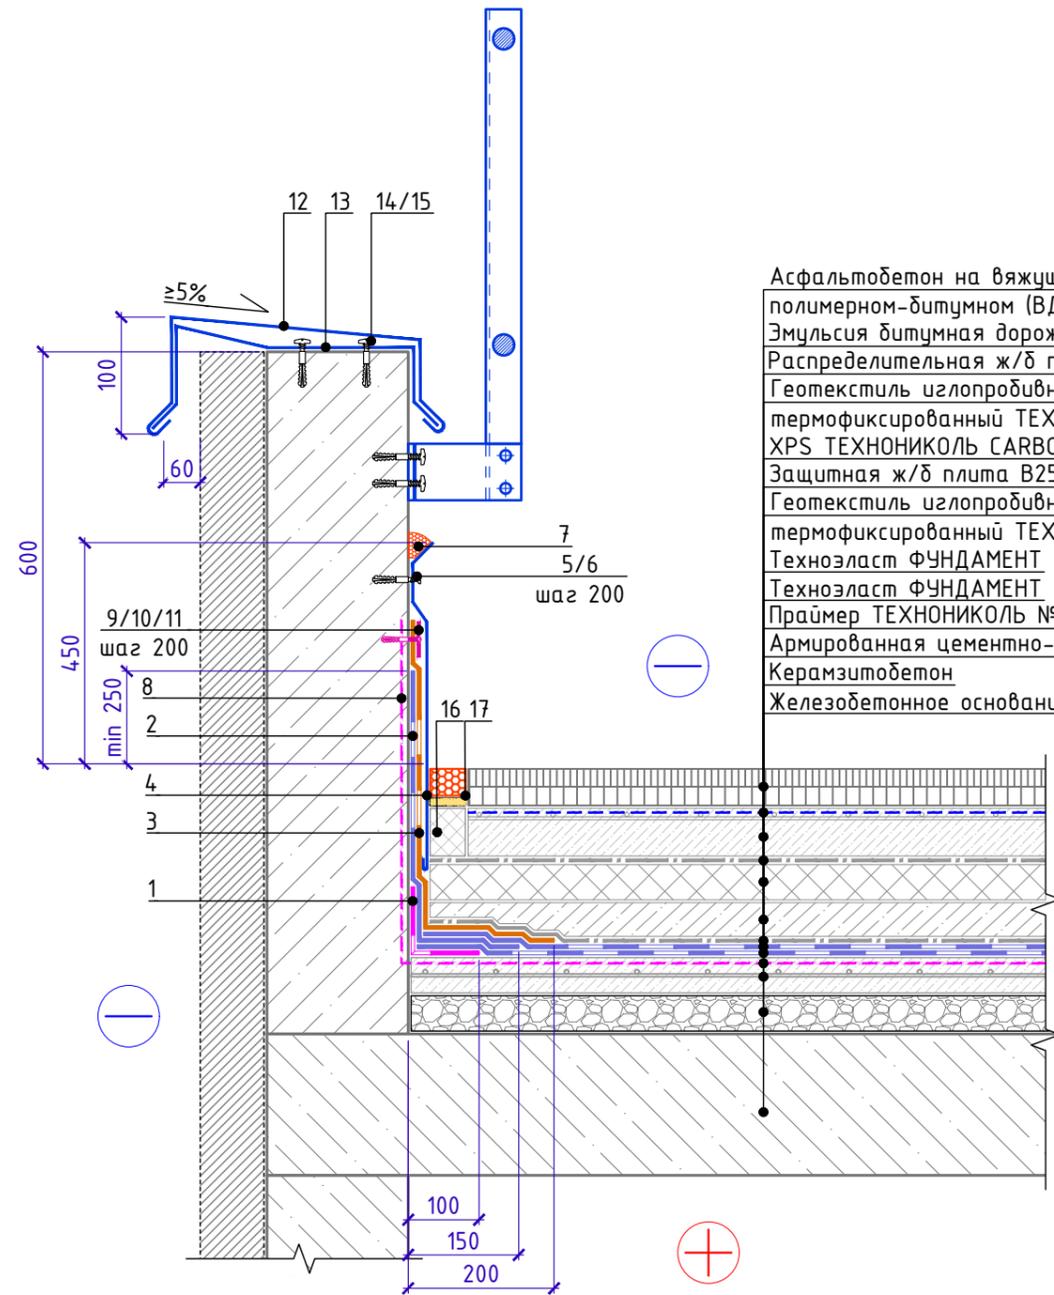

Асфальтобетон на вяжущем дорожном полимерном-битумном (ВДПБ) ТехноНИКОЛЬ
Эмульсия битумная дорожная ТЕХНОНИКОЛЬ
Распределительная ж/б плита
Геотекстиль излопродивной термофиксированный ТЕХНОНИКОЛЬ ПРОФ 300
XPS ТЕХНОНИКОЛЬ CARBON SOLID 500
Защитная ж/б плита В25 армированная сеткой
Геотекстиль излопродивной термофиксированный ТЕХНОНИКОЛЬ ПРОФ 300
Техноэласт ФУНДАМЕНТ
Техноэласт ФУНДАМЕНТ
Праймер ТЕХНОНИКОЛЬ №01
Армированная цементно-песчаная стяжка
Керамзитобетон
Железобетонное основание

Поз.	Наименование	Расход на 1 м.п.	Ед.изм.	Примечание
1	ТЕХНОНИКОЛЬ ФЛЕКС	0,20	м ²	слой усиления
2	Техноэласт ФУНДАМЕНТ	по проекту	м ²	
3	Техноэласт ЭКП	по проекту	м ²	
4	Фартук из оцинкованной стали	1,00	м.п.	
5	Саморез остроконечный 4,8x50	5	шт.	
6	Анкерный элемент ТЕХНОНИКОЛЬ 8x45	5	шт.	
7	Мастика ТЕХНОНИКОЛЬ №71	150	г/м.п.	
8	Праймер ТЕХНОНИКОЛЬ №01	по проекту	л.	
9	Круглый тарельчатый держатель ТехноНИКОЛЬ 50мм	5	шт.	
10	Саморез остроконечный 4,8x(L-по проекту)	5	шт.	
11	Анкерный элемент ТЕХНОНИКОЛЬ 8x45	5	шт.	
12	Отлив из оцинкованной стали (колпак)	1,00	м.п.	
13	Крепежный элемент двухсторонний (костыль)	1,67	шт.	
14	Саморез остроконечный 4,8x50	3,4	шт.	
15	Анкерный элемент ТЕХНОНИКОЛЬ 8x45	3,4	шт.	
16	XPS ТЕХНОНИКОЛЬ CARBON PROF	по проекту	м ³	
17	Герметик битумно-полимерный ТЕХНОНИКОЛЬ (БП-Г) по слою из песка	по проекту	кг	

Крепежный элемент
Позиция 13

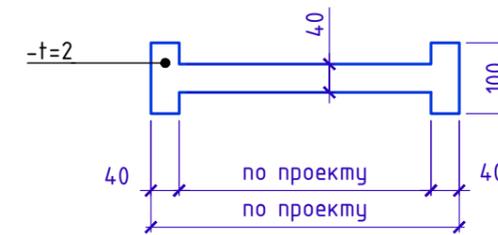


1. Кровельное ограждение ТЕХНОНИКОЛЬ КО/ПРО/PV представляет собой готовый установочный комплект с длиной секции 3,0м.п. (поставляется в упаковке в разобранном виде).
2. Изделие выпускается в двух вариантах высот 600мм с двумя горизонтальными ригелями (КО/ПРО/PV-600-2) и 800мм (КО/ПРО/PV-800-3) с тремя горизонтальными ригелями.
3. Механические крепежи для крепления кронштейнов кровельных ограждений в комплектах не предусмотрены и подбираются исходя из функционального слоя крепления на кровле, а также технического состояния этого слоя и соответствующих рекомендаций технических служб Компании ТехноНИКОЛЬ
4. Альтернативные материалы представлены на листе т.3

Взам. инв. №	
Подп. и дата	
Инв. № подл.	

Изм.	Кол.	Лист	№ док.	Подпись	Дата	Примыкание к парапету без дополнительного утепления с использованием кровельного ограждения	Лист
							2.2




Примыкание к парапету с дополнительным утеплением с использованием кровельного ограждения.

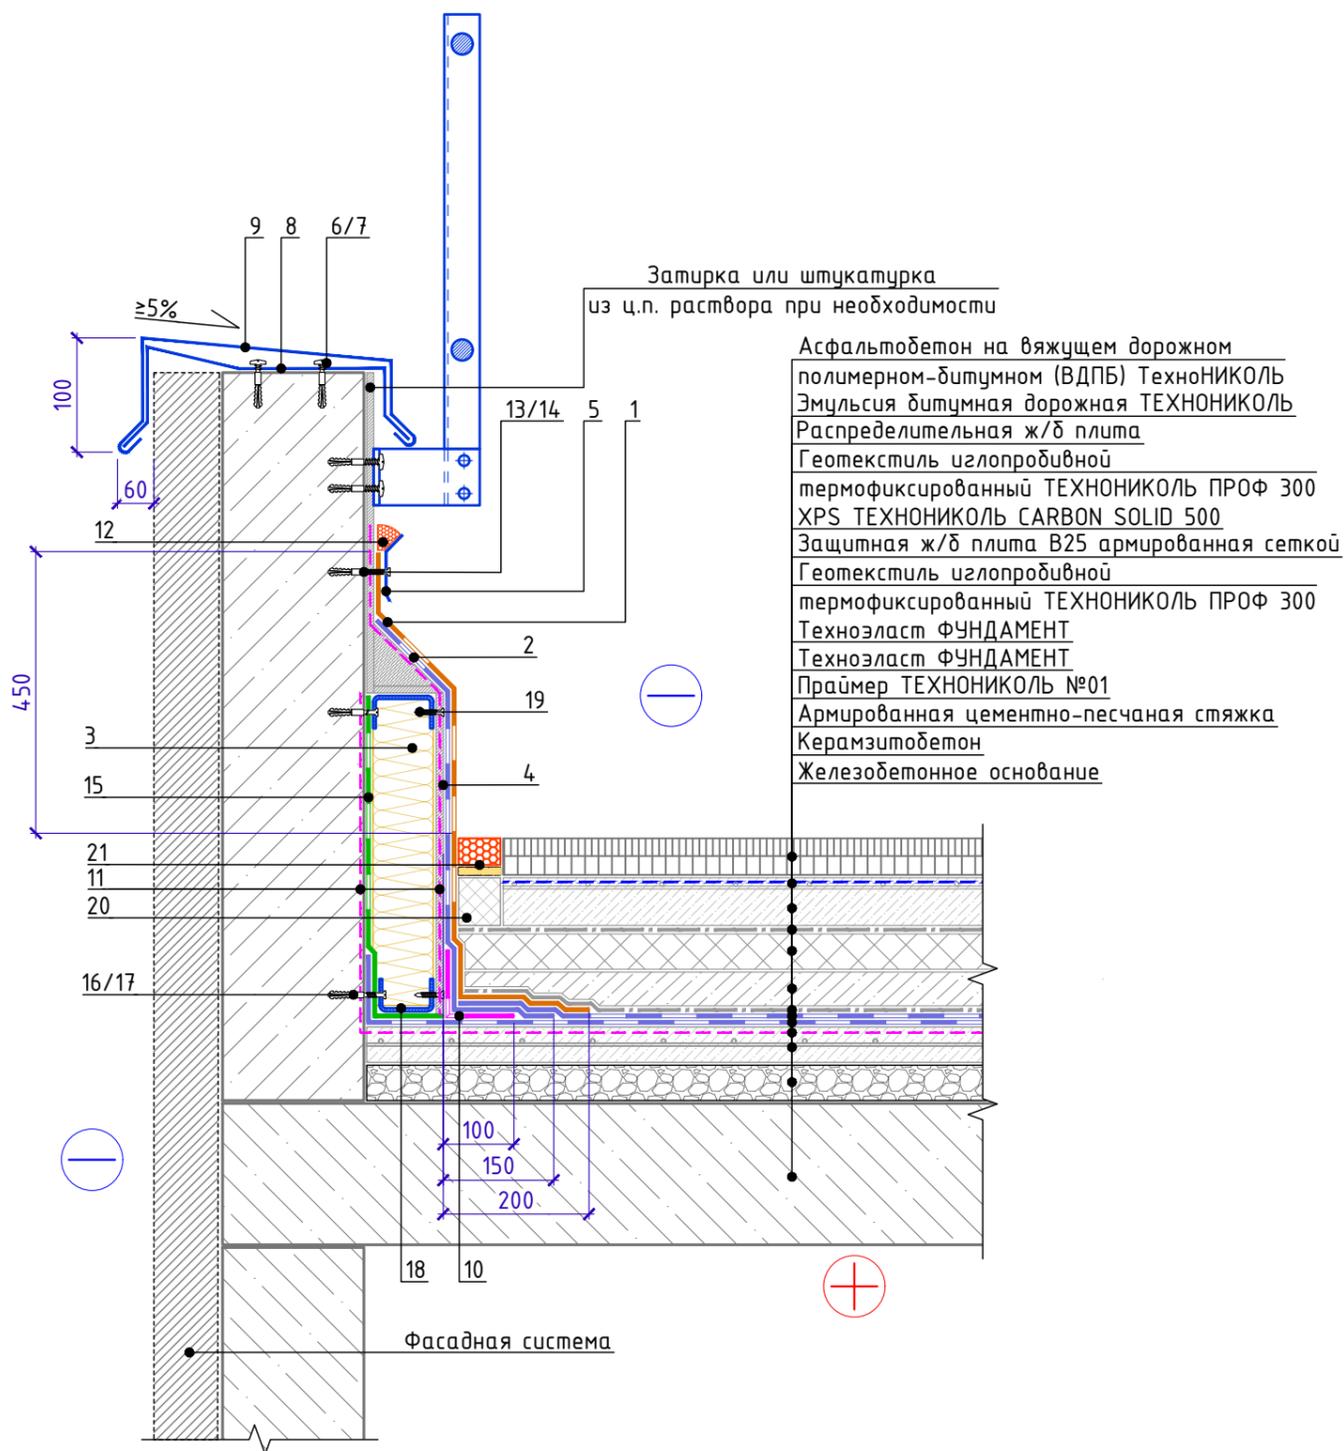

Спецификация на узел У.2.3-2024.09

Поз.	Наименование	Расход на 1 м.п.	Ед.изм.	Примечание
1	Техноэласт ЭКП	по проекту	м ²	
2	Техноэласт ФУНДАМЕНТ	по проекту	м ²	
3	ТЕХНОРУФ Н ПРОФ	по проекту	м ³	
4	ЛПП или ЦСП-1	по проекту	м ²	
5	Рейка краевая алюминиевая ТехноНИКОЛЬ - Стандарт (PM) 2м	1,00	м.п.	
6	Саморез остроконечный 4,8x50	3,4	шт.	
7	Анкерный элемент ТЕХНОНИКОЛЬ 8x45	3,4	шт.	
8	Крепежный элемент двухсторонний (костыль)	1,67	шт.	
9	Отлив из оцинкованной стали (колпак)	1,00	м.п.	
10	ТЕХНОНИКОЛЬ ФЛЕКС	0,35	м ²	
11	Праймер ТЕХНОНИКОЛЬ №01	по проекту	л	
12	Мастика ТЕХНОНИКОЛЬ №71	150	г/м.п.	
13	Саморез остроконечный 4,8x50	5	шт.	
14	Анкерный элемент ТЕХНОНИКОЛЬ 8x45	5	шт.	
15	ТЕХНОБАРЬЕР	по проекту	м ²	
16	Саморез остроконечный 4,8x50	по проекту	шт.	
17	Анкерный элемент ТехноНИКОЛЬ 8x45	по проекту	шт.	
18	Профиль из оцинкованной стали	1,00	м.п.	
19	Саморез остроконечный 5,5x35	по проекту	шт.	
20	XPS ТЕХНОНИКОЛЬ CARBON PROF	по проекту	м ³	
21	Герметик битумно-полимерный ТЕХНОНИКОЛЬ (БП-Г) по слою из песка	по проекту	кг	

Крепежный элемент
Позиция 8

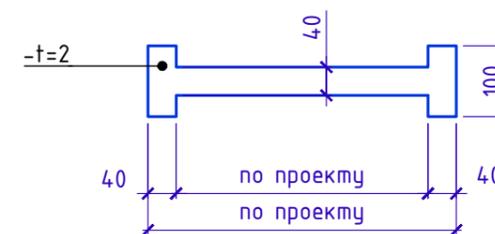

5. Альтернативные материалы представлены на листе м.3


1. Кровельное ограждение ТЕХНОНИКОЛЬ КО/ПРО/PV представляет собой готовый установочный комплект с длиной секции 3,0м.п. (поставляется в упаковке в разобранном виде).
2. Изделие выпускается в двух вариантах высот 600мм с двумя горизонтальными ригелями (КО/ПРО/PV-600-2) и 800мм (КО/ПРО/PV-800-3) с тремя горизонтальными ригелями.
3. Механические крепежи для крепления кронштейнов кровельных ограждений в комплектах не предусмотрены и подбираются исходя из функционального слоя крепления на кровле, а также технического состояния этого слоя и соответствующих рекомендаций технических служб Компании ТехноНИКОЛЬ
4. На вертикальной поверхности парапета допускается применение готовых панелей из экструзионного пенополистирола Сэндвич ТЕХНОНИКОЛЬ Ц-XPS.

Изм.	Кол.	Лист	№ док.	Подпись	Дата	Примыкание к парапету с дополнительным утеплением с использованием кровельного ограждения	Лист 2.3
------	------	------	--------	---------	------	---	-------------

Взам. инв. №
Подп. и дата
Инв. № подл.




Примыкание к парапету высотой не более 600мм с утеплением и заведением гидроизоляции на парапет

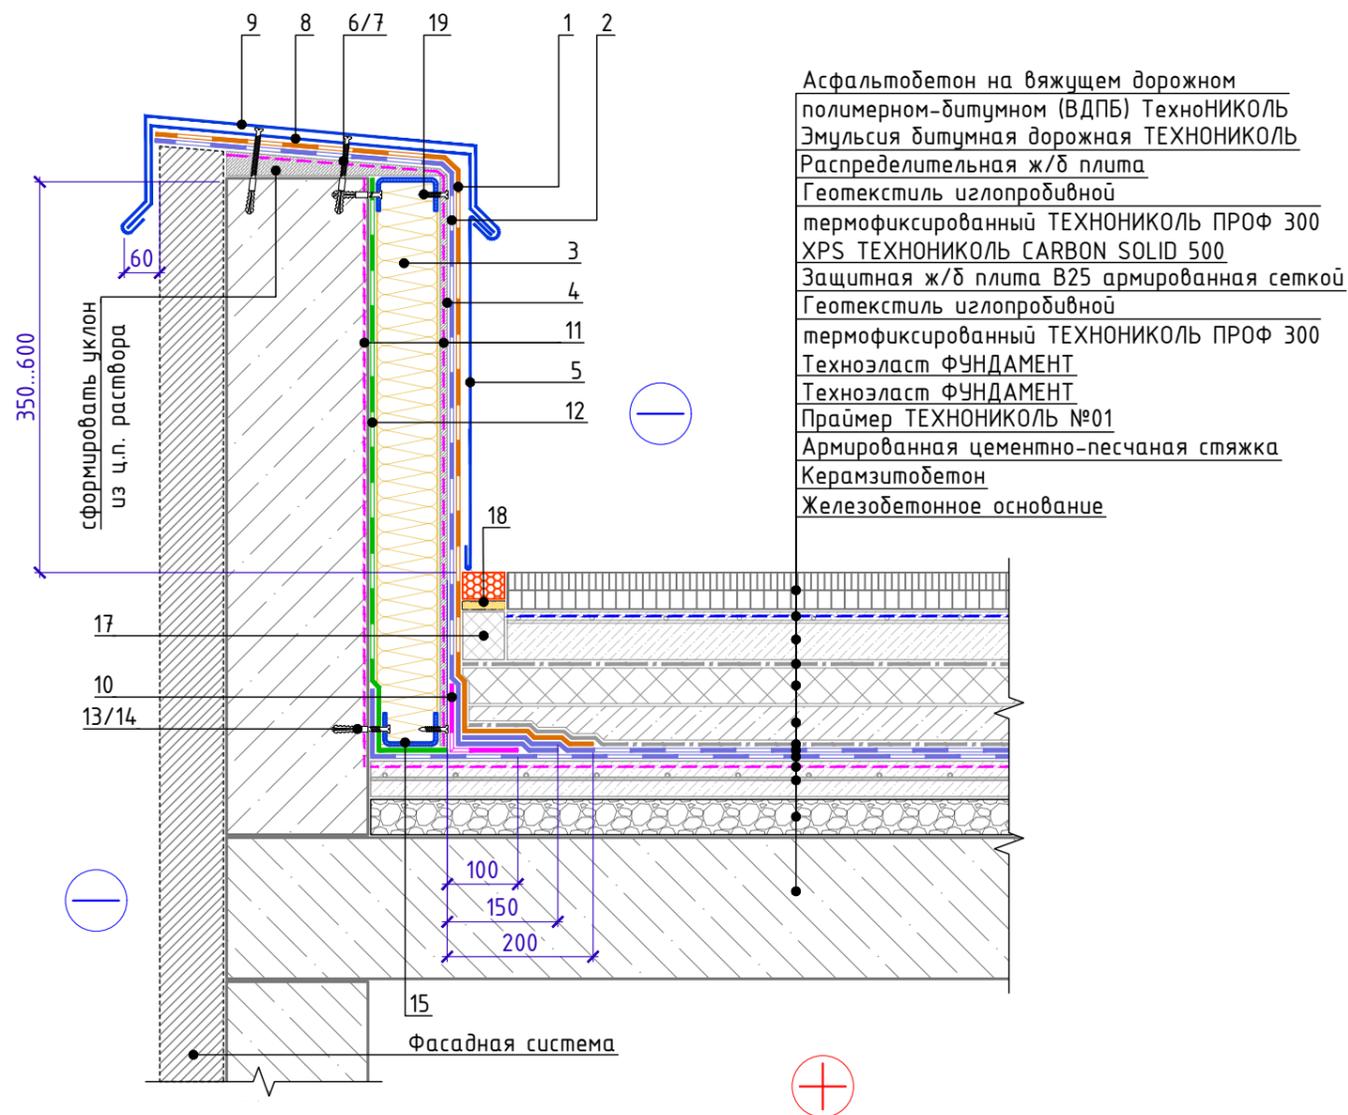

Спецификация на узел У.2.4-2024.09

Поз.	Наименование	Расход на 1 м.п.	Ед.изм.	Примечание
1	Техноэласт ЭКП	по проекту	м ²	
2	Техноэласт ФУНДАМЕНТ	по проекту	м ²	
3	ТЕХНОРУФ Н ПРОФ	по проекту	м ³	
4	ЛПП или ЦСП-1	по проекту	м ²	
5	Съемный металлический фартук	1,00	м.п.	
6	Саморез остроконечный 4,8x50	3,4	шт.	
7	Анкерный элемент ТЕХНОНИКОЛЬ 8x45	3,4	шт.	
8	Крепежный элемент двухсторонний (костыль)	1,67	шт.	
9	Отлив из оцинкованной стали (колпак)	1,00	м.п.	
10	ТЕХНОНИКОЛЬ ФЛЕКС	0,35	м ²	
11	Праймер ТЕХНОНИКОЛЬ №01	по проекту	л	
12	ТЕХНОБАРЬЕР	по проекту	м ²	
13	Саморез остроконечный 4,8x50	по проекту	шт.	
14	Анкерный элемент ТехноНИКОЛЬ 8x45	по проекту	шт.	
15	Профиль из оцинкованной стали	1,00	м.п.	
16	Саморез остроконечный 5,5x35	по проекту	шт.	
17	XPS ТЕХНОНИКОЛЬ CARBON PROF	по проекту	м ³	
18	Герметик битумно-полимерный ТЕХНОНИКОЛЬ (БП-Г) по слою из песка	по проекту	кг	

Крепежный элемент
Позиция 8

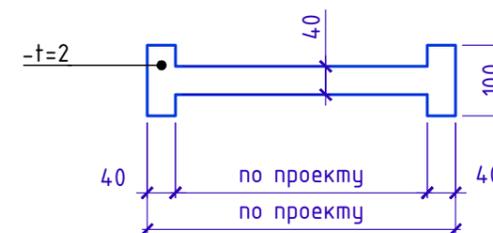


1. На вертикальной поверхности парапета допускается применение готовых панелей из экструзионного пенополистирола Сэндвич ТЕХНОНИКОЛЬ Ц-XPS
2. Альтернативные материалы представлены на листе т.3

Инв. № подл.	Подп. и дата	Взам. инв. №

Изм.	Кол.	Лист	№ док.	Подпись	Дата	Примыкание к парапету высотой не более 600мм с утеплением и заведением гидроизоляции на парапет	Лист 2.4



Примыкание к вертикальным поверхностям с доутеплением

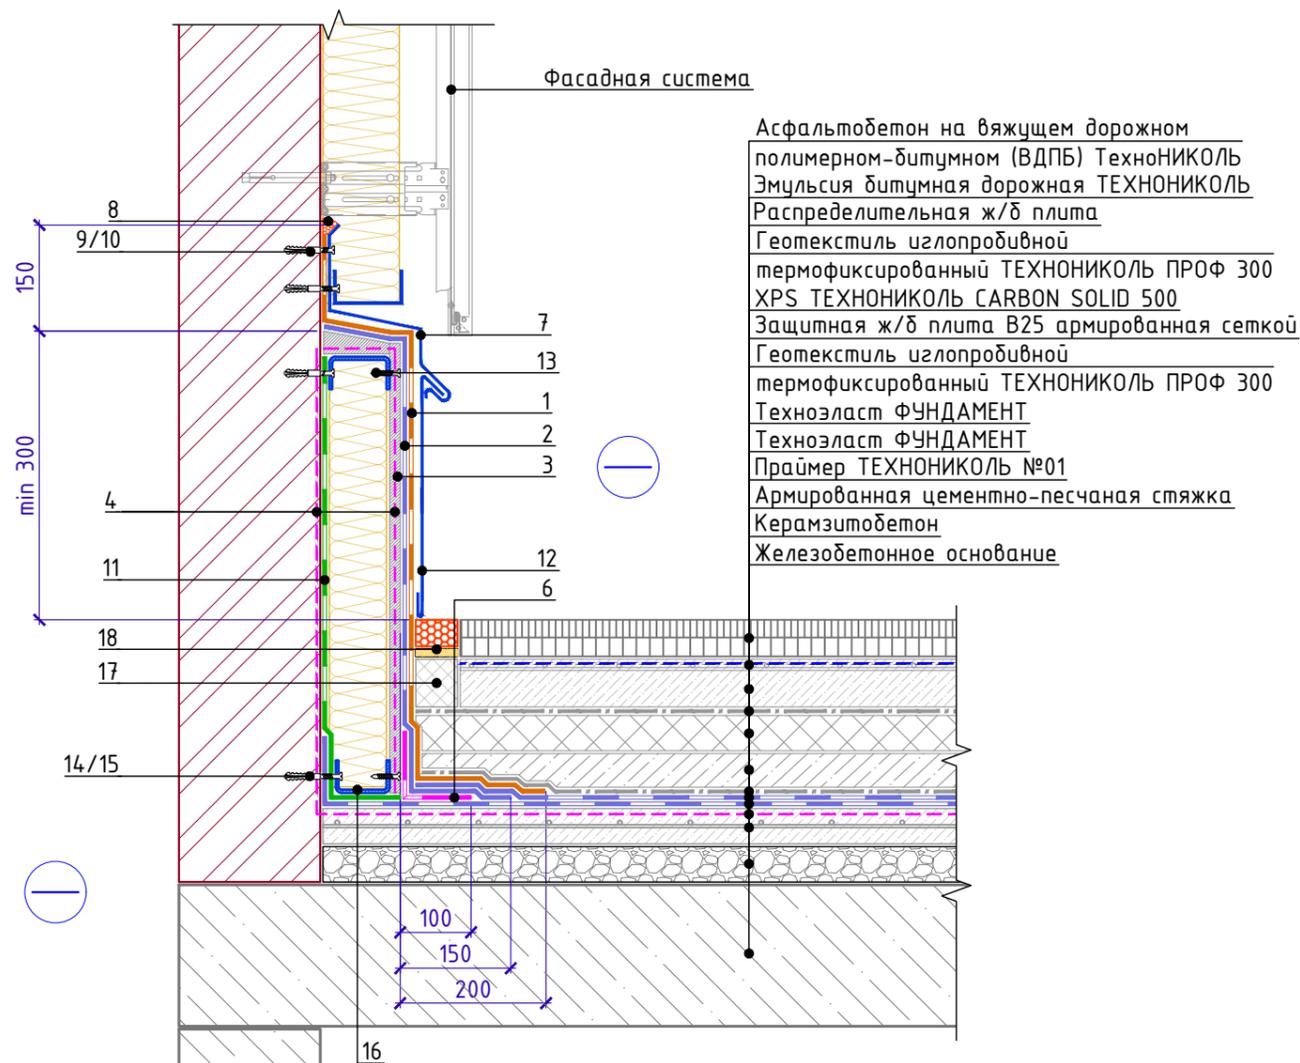

Асфальтобетон на вяжущем дорожном полимерном-битумном (ВДПБ) ТехноНИКОЛЬ
Эмульсия битумная дорожная ТЕХНОНИКОЛЬ
Распределительная ж/б плита
Геотекстиль излопробивной термофиксированный ТЕХНОНИКОЛЬ ПРОФ 300
XPS ТЕХНОНИКОЛЬ CARBON SOLID 500
Защитная ж/б плита В25 армированная сеткой
Геотекстиль излопробивной термофиксированный ТЕХНОНИКОЛЬ ПРОФ 300
Техноэласт ФУНДАМЕНТ
Техноэласт ФУНДАМЕНТ
Праймер ТЕХНОНИКОЛЬ №01
Армированная цементно-песчаная стяжка
Керамзитобетон
Железобетонное основание

Спецификация на узел У.2.5-2024.09

Поз.	Наименование	Расход на 1 м.п.	Ед.изм.	Примечание
1	Техноэласт ЭКП	по проекту	м ²	
2	Техноэласт ФУНДАМЕНТ	по проекту	м ²	
3	ЛПП или ЦСП-1	по проекту	м ²	
4	Праймер ТЕХНОНИКОЛЬ №01	0,20	л	
5	ТЕХНОРУФ Н ПРОФ	по проекту	м ³	
6	ТЕХНОНИКОЛЬ ФЛЕКС	0,35	м ²	
7	Отлив из оцинкованной стали	1,00	м.п.	
8	Мастика ТЕХНОНИКОЛЬ №71	150	г/м.п.	
9	Саморез остроконечный 4,8x50	15	шт.	
10	Анкерный элемент ТЕХНОНИКОЛЬ 8x45	15	шт.	
11	ТЕХНОБАРЬЕР	по проекту	м ²	
12	Съемный металлический фартук	1,00	м.п.	
13	Саморез остроконечный 5,5x35	по проекту	шт.	
14	Саморез остроконечный 4,8x50	по проекту	шт.	
15	Анкерный элемент ТехноНИКОЛЬ 8x45	по проекту	шт.	
16	Профиль из оцинкованной стали	1,00	м.п.	
17	XPS ТЕХНОНИКОЛЬ CARBON PROF	по проекту	м ³	
18	Герметик битумно-полимерный ТЕХНОНИКОЛЬ (БП-Г) по слою из песка	по проекту	кг	

1. На вертикальной поверхности парапета допускается применение готовых панелей из экструзионного пенополистирола Сэндвич ТЕХНОНИКОЛЬ Ц-XPS
2. Альтернативные материалы представлены на листе т.3

Взам. инв. №

Подп. и дата

Инв. № подл.


Изм.	Кол.	Лист	№ док.	Подпись	Дата

Примыкание к вертикальным поверхностям с доутеплением

Лист
2.5




Примыкание к парапету высотой от 600мм до 1200мм с утеплением и заведением гидроизоляции на парапет. Вариант 1.

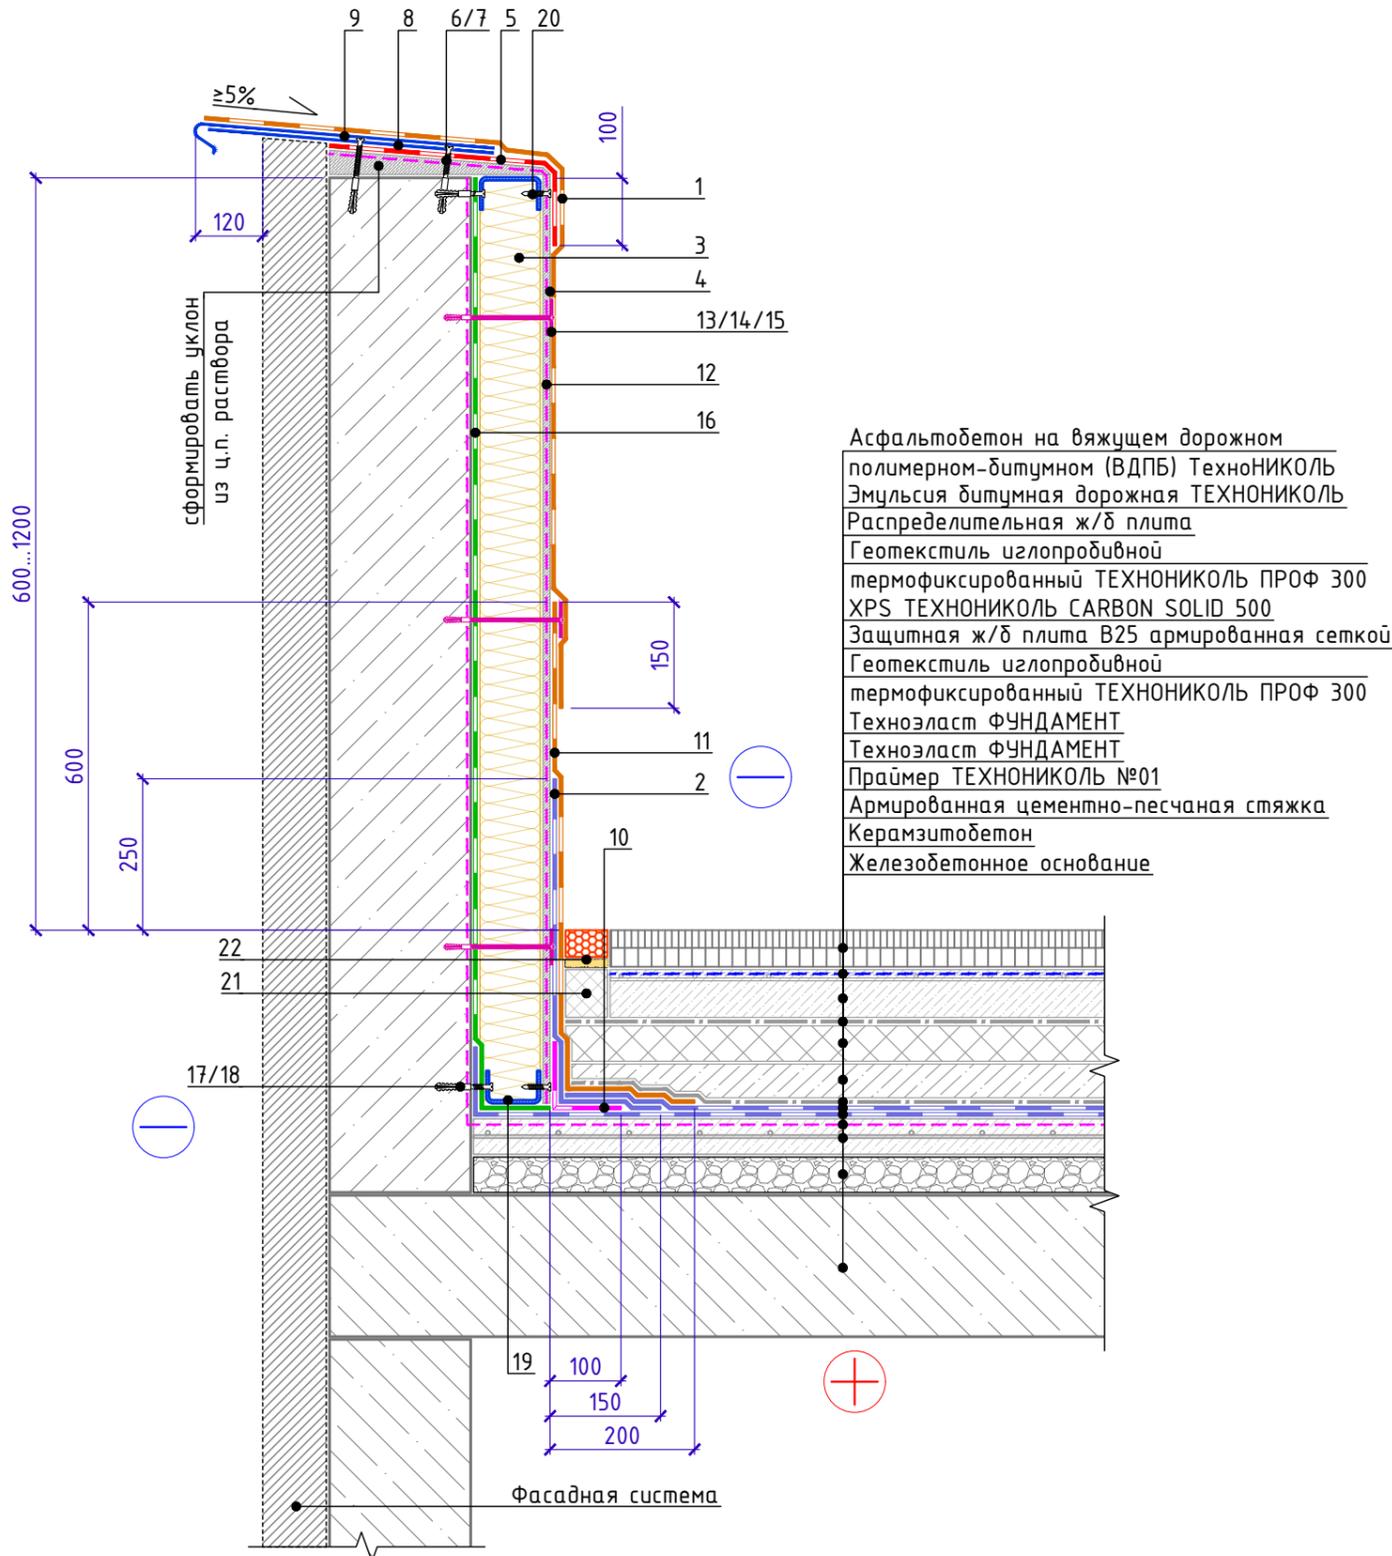

Спецификация на узел У.2.6-2024.09

Поз.	Наименование	Расход на 1 м.п.	Ед.изм.	Примечание
1	Техноэласт ЭКП	по проекту	м ²	
2	Техноэласт ФУНДАМЕНТ	по проекту	м ²	
3	ТЕХНОРУФ Н ПРОФ	по проекту	м ³	
4	ЛПП или ЦСП-1	по проекту	м ²	
5	Техноэласт ФУНДАМЕНТ	по проекту	м ²	
6	Саморез остроконечный 4,8x50	3,4	шт.	
7	Анкерный элемент ТЕХНОНИКОЛЬ 8x45	3,4	шт.	
8	Крепежный элемент односторонний (костыль)	1,67	шт.	
9	Отлив из оцинкованной стали (колпак)	1,00	м.п.	
10	ТЕХНОНИКОЛЬ ФЛЕКС	0,20	м ²	
11	Техноэласт ЭКП	по проекту	м ²	
12	Праймер ТЕХНОНИКОЛЬ №01	по проекту	л	
13	Саморез остроконечный 4,8x(L-по проекту)	5	шт.	
14	Анкерный элемент ТЕХНОНИКОЛЬ 8x45	5	шт.	
15	Круглый тарельчатый держатель ТехноНИКОЛЬ 50мм	5	шт.	
16	ТЕХНОБАРЬЕР	по проекту	м ²	
17	Саморез остроконечный 4,8x50	по проекту	шт.	
18	Анкерный элемент ТехноНИКОЛЬ 8x45	по проекту	шт.	
19	Профиль из оцинкованной стали	1,00	м.п.	
20	Саморез остроконечный 5,5x35	по проекту	шт.	
21	XPS ТЕХНОНИКОЛЬ CARBON PROF	по проекту	м ³	
22	Герметик битумно-полимерный ТЕХНОНИКОЛЬ (БП-Г) по слою из песка	по проекту	кг	

Крепежный элемент
Позиция 8

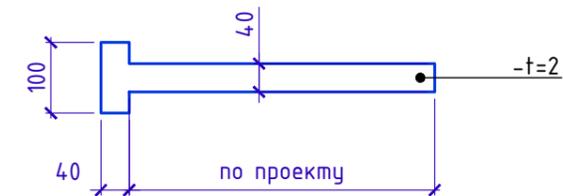


1. На вертикальной поверхности парапета допускается применение готовых панелей из экструзионного пенополистирола Сэндвич ТЕХНОНИКОЛЬ Ц-XPS
2. Альтернативные материалы представлены на листе т.3

Инв. № подл.	Подп. и дата	Взам. инв. №

Изм.	Кол.	Лист	№ док.	Подпись	Дата	Примыкание к парапету высотой от 600мм до 1200мм с утеплением и заведением гидроизоляции на парапет. Вариант 1	Лист 2.6



Примыкание к парапету высотой от 600мм до 1200мм
с утеплением и заведением гидроизоляции на парапет. Вариант 2.

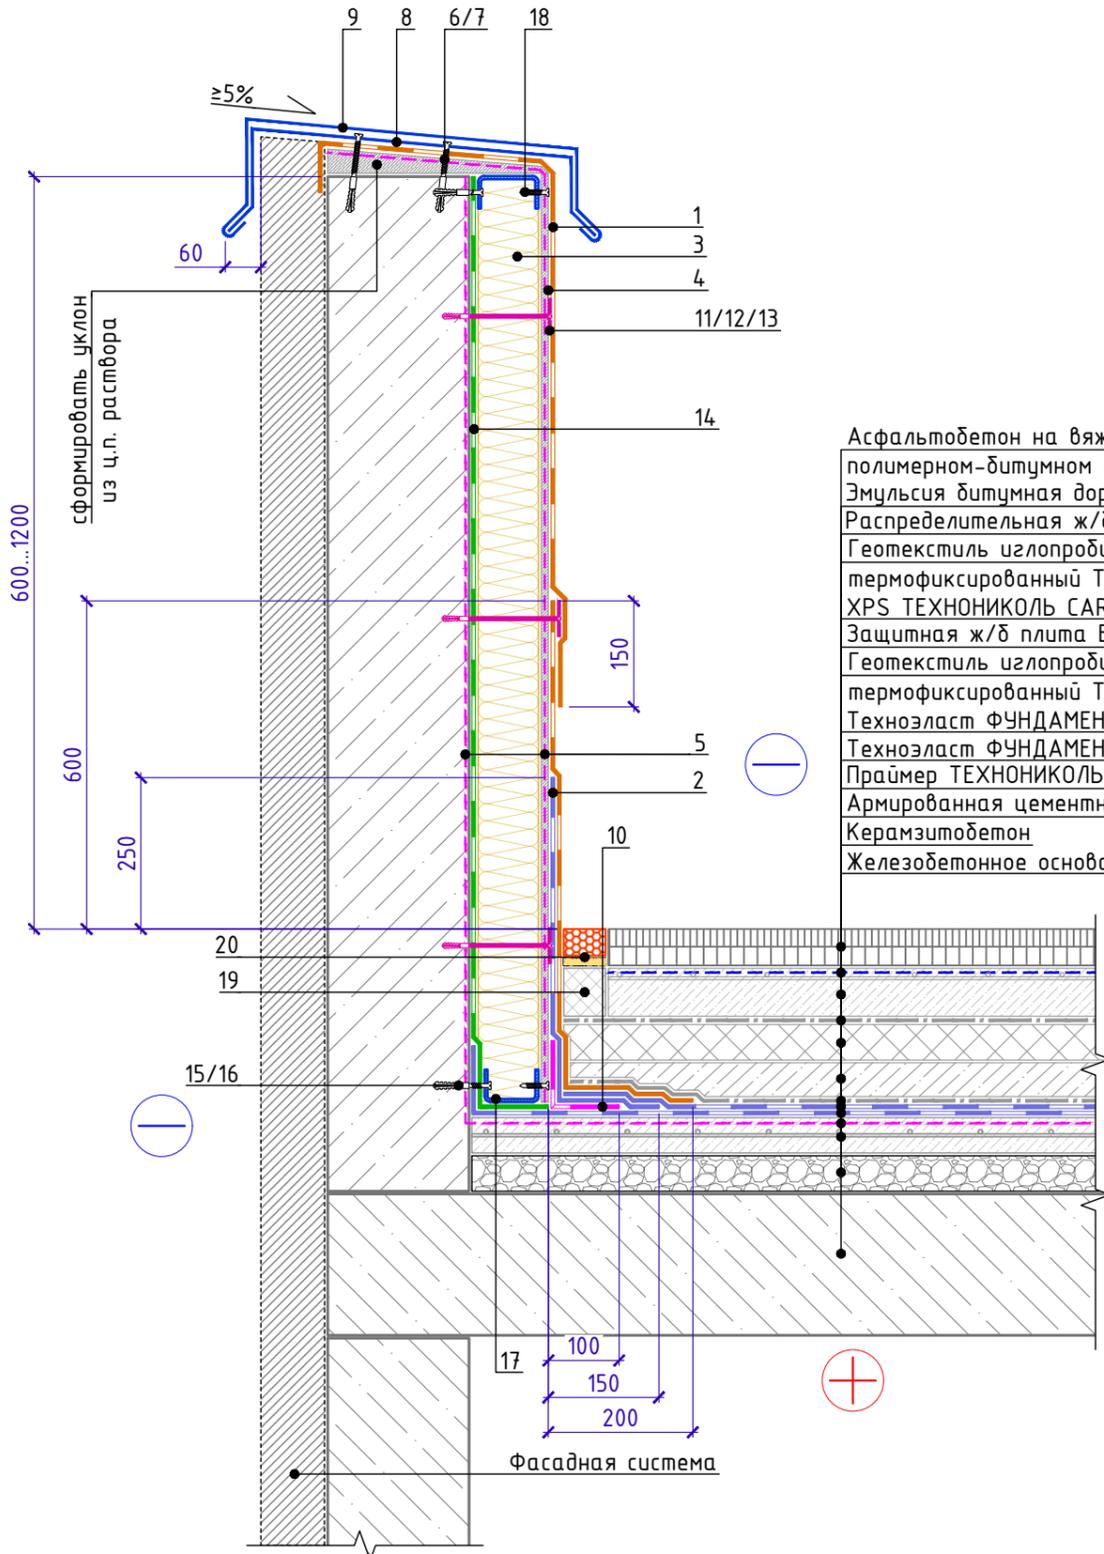


Асфальтобетон на вяжущем дорожном
полимерном-битумном (ВДПБ) ТехноНИКОЛЬ
Эмульсия битумная дорожная ТЕХНОНИКОЛЬ
Распределительная ж/б плита
Геотекстиль излопробивной
термофиксированный ТЕХНОНИКОЛЬ ПРОФ 300
XPS ТЕХНОНИКОЛЬ CARBON SOLID 500
Защитная ж/б плита В25 армированная сеткой
Геотекстиль излопробивной
термофиксированный ТЕХНОНИКОЛЬ ПРОФ 300
Техноэласт ФУНДАМЕНТ
Техноэласт ФУНДАМЕНТ
Праймер ТЕХНОНИКОЛЬ №01
Армированная цементно-песчаная стяжка
Керамзитобетон
Железобетонное основание

Спецификация на узел У.2.7-2024.09

Поз.	Наименование	Расход на 1 м.п.	Ед.изм.	Примечание
1	Техноэласт ЭКП	по проекту	м ²	
2	Техноэласт ФУНДАМЕНТ	по проекту	м ²	
3	ТЕХНОРУФ Н ПРОФ	по проекту	м ³	
4	ЛПП или ЦСП-1	по проекту	м ²	
5	Праймер ТЕХНОНИКОЛЬ №01	по проекту	л	
6	Саморез остроконечный 4,8x50	3,4	шт.	
7	Анкерный элемент ТЕХНОНИКОЛЬ 8x45	3,4	шт.	
8	Крепежный элемент двухсторонний (костыль)	1,67	шт.	
9	Отлив из оцинкованной стали (колпак)	1,00	м.п.	
10	ТЕХНОНИКОЛЬ ФЛЕКС	0,2	м ²	
11	Саморез остроконечный 4,8x(L-по проекту)	5	шт.	
12	Анкерный элемент ТЕХНОНИКОЛЬ 8x45	5	шт.	
13	Круглый тарельчатый держатель ТехноНИКОЛЬ 50мм	5	шт.	
14	ТЕХНОБАРЬЕР	по проекту	м ²	
15	Саморез остроконечный 4,8x50	по проекту	шт.	
16	Анкерный элемент ТехноНИКОЛЬ 8x45	по проекту	шт.	
17	Профиль из оцинкованной стали	1,00	м.п.	
18	Саморез остроконечный 5,5x35	по проекту	шт.	
19	XPS ТЕХНОНИКОЛЬ CARBON PROF	по проекту	м ³	
20	Герметик битумно-полимерный ТЕХНОНИКОЛЬ (БП-Г) по слою из песка	по проекту	кг	


Крепежный элемент
Позиция 8

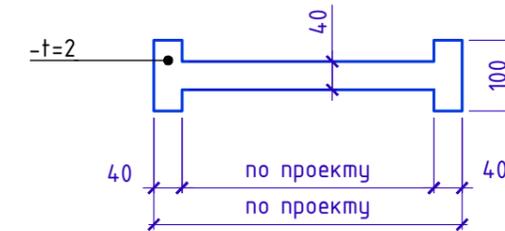

1. На вертикальной поверхности парапета допускается применение готовых панелей из экструзионного пенополистирола Сэндвич ТЕХНОНИКОЛЬ Ц-XPS
2. Альтернативные материалы представлены на листе т.3

Инв. № подл.	Подп. и дата	Взам. инв. №

Изм.	Кол.	Лист	№ док.	Подпись	Дата	Примыкание к парапету высотой от 600мм до 1200мм с утеплением и заведением гидроизоляции на парапет. Вариант 2	Лист 2.7

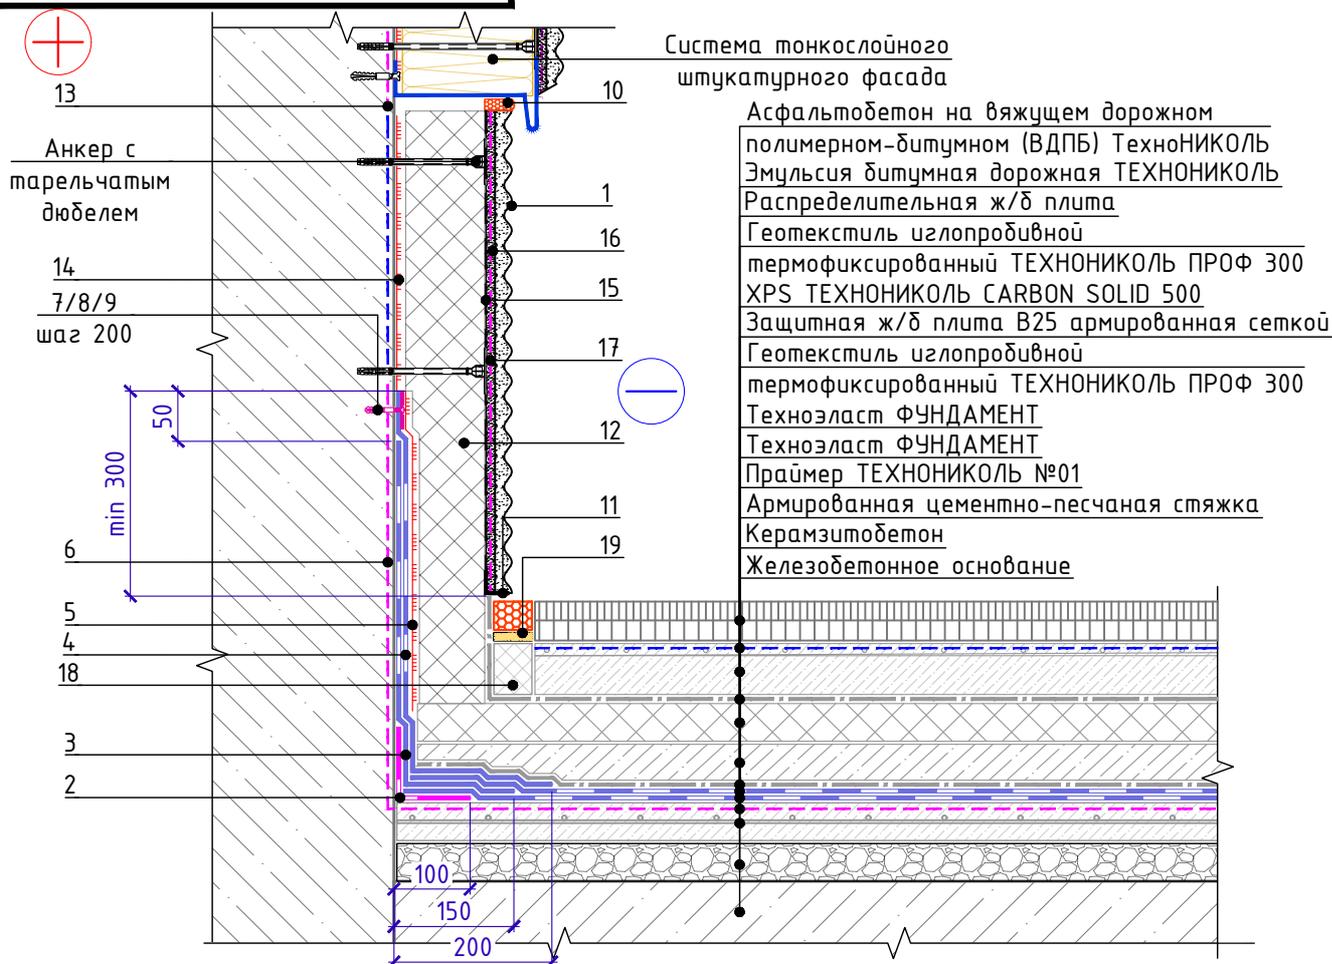

Спецификация на узел У.3.1-2024.09

Поз.	Наименование	Расход на 1 м.п.	Ед.изм.	Примечание
1	Декоративная минеральная штукатурка ТЕХНОНИКОЛЬ 301	по проекту	кг	
2	ТЕХНОНИКОЛЬ ФЛЕКС	0,20	м ²	
3	Техноэласт ФУНДАМЕНТ	по проекту	м ²	
4	Техноэласт ФУНДАМЕНТ	по проекту	м ²	
5	Мастика ТЕХНОНИКОЛЬ №27	по проекту	м ²	
6	Праймер ТЕХНОНИКОЛЬ №01	по проекту	л	
7	Саморез остроконечный 4,8x(L-по проекту)	5	шт.	
8	Анкерный элемент ТЕХНОНИКОЛЬ 8x45	5	шт.	
9	Шайба ТЕХНОНИКОЛЬ φ 50мм	5	шт.	
10	Мастика ТЕХНОНИКОЛЬ №71	150	г/м.п.	
11	Угловой ПВХ профиль	по проекту	м.п.	
12	XPS ТЕХНОНИКОЛЬ CARBON PROF	по проекту	м ³	
13	Грунтовка глубокого проникновения ТЕХНОНИКОЛЬ 020	по проекту	л	
14	Штукатурно-клеевая смесь ТЕХНОНИКОЛЬ 220 для XPS	по проекту	кг	
15	Сетка фасадная ТЕХНОНИКОЛЬ 3600	по проекту	м ²	
16	Штукатурно-клеевая смесь ТЕХНОНИКОЛЬ 220 для XPS	по проекту	кг	
17	Грунтовка универсальная ТЕХНОНИКОЛЬ 010	по проекту	кг	
18	XPS ТЕХНОНИКОЛЬ CARBON PROF	по проекту	м ³	
19	Герметик битумно-полимерный ТЕХНОНИКОЛЬ (БП-Г) по слою из песка	по проекту	кг	


- Альтернативные материалы представлены на листе м.3
- Узлы примыканий фундаментов к заглубленным стилобатам см. альбомы технических решений на системы фундаментов.

Взам. инв. №

Подп. и дата

Инв. № подл.

Изм.	Кол.	Лист	№ док.	Подпись	Дата

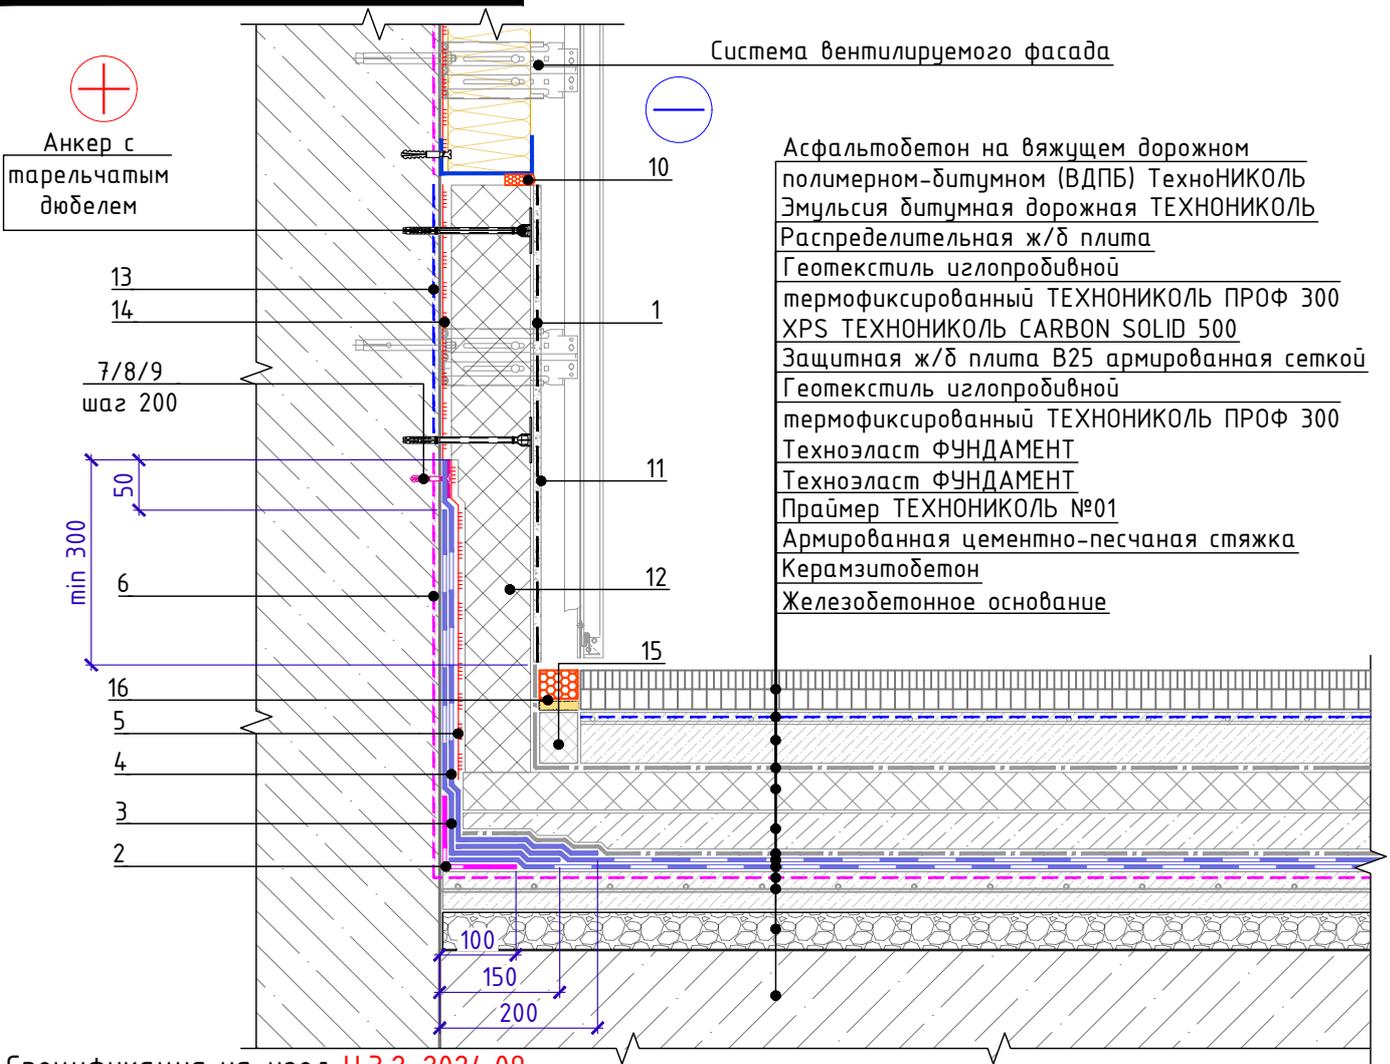

Спецификация на узел У.3.2-2024.09

Поз.	Наименование	Расход на 1 м.п.	Ед.изм.	Примечание
1	Сетка фасадная ТЕХНОНИКОЛЬ 2000	по проекту	м ²	
2	ТЕХНОНИКОЛЬ ФЛЕКС	0,2	м ²	
3	Техноэласт ФУНДАМЕНТ	по проекту	м ²	
4	Техноэласт ФУНДАМЕНТ	по проекту	м ²	
5	Мастика ТЕХНОНИКОЛЬ №27	по проекту	м ²	
6	Праймер ТЕХНОНИКОЛЬ №01	по проекту	л	
7	Саморез остроконечный 4,8x(L-по проекту)	5	шт.	
8	Анкерный элемент ТЕХНОНИКОЛЬ 8x45	5	шт.	
9	Шайба ТЕХНОНИКОЛЬ φ 50мм	5	шт.	
10	Мастика ТЕХНОНИКОЛЬ №71	150	г/м.п.	
11	Штукатурно-клеевая смесь ТЕХНОНИКОЛЬ 220 для XPS	по проекту	кг	
12	XPS ТЕХНОНИКОЛЬ CARBON PROF	по проекту	м ³	
13	Грунтовка глубокого проникновения ТЕХНОНИКОЛЬ 020	по проекту	л	
14	Штукатурно-клеевая смесь ТЕХНОНИКОЛЬ 220 для XPS	по проекту	кг	
15	XPS ТЕХНОНИКОЛЬ CARBON PROF	по проекту	м ³	
16	Герметик битумно-полимерный ТЕХНОНИКОЛЬ (БП-Г) по слою из песка	по проекту	кг	


- Альтернативные материалы представлены на листе т.3
- Узлы примыканий фундаментов к заглубленным стилобатам см. альбомы технических решений на системы фундаментов.

Взам. инв. №

Подп. и дата

Инв. № подл.

Изм.	Кол.	Лист	№ док.	Подпись	Дата

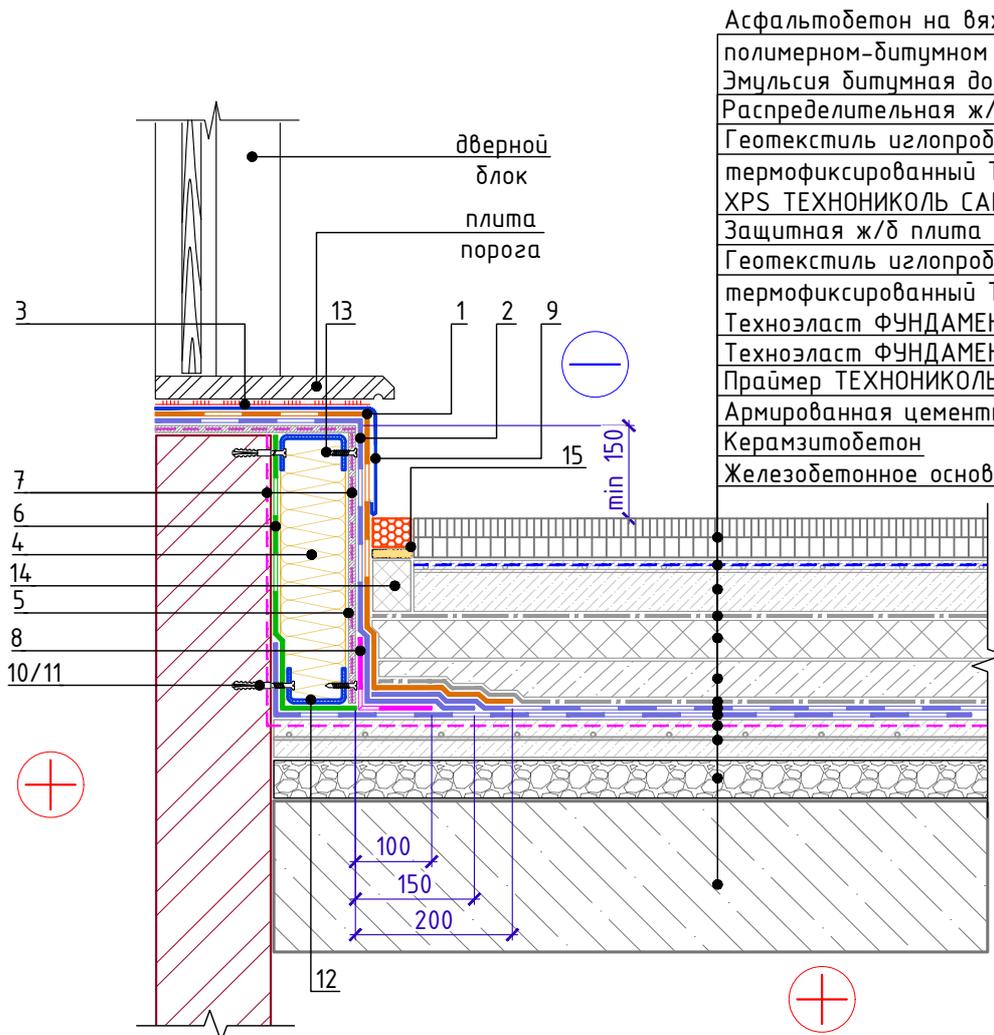

Асфальтобетон на вяжущем дорожном полимерном-битумном (ВДПБ) ТехноНИКОЛЬ
Эмульсия битумная дорожная ТЕХНОНИКОЛЬ
Распределительная ж/б плита
Геотекстиль излопробивной
термофиксированный ТЕХНОНИКОЛЬ ПРОФ 300
XPS ТЕХНОНИКОЛЬ CARBON SOLID 500
Защитная ж/б плита В25 армированная сеткой
Геотекстиль излопробивной
термофиксированный ТЕХНОНИКОЛЬ ПРОФ 300
Техноэласт ФУНДАМЕНТ
Техноэласт ФУНДАМЕНТ
Праймер ТЕХНОНИКОЛЬ №01
Армированная цементно-песчаная стяжка
Керамзитобетон
Железобетонное основание

Спецификация на узел У.4.1-2024.09

Поз.	Наименование	Расход на 1 м.п.	Ед.изм.	Примечание
1	Техноэласт ЭКП	по проекту	м ²	
2	Техноэласт ФУНДАМЕНТ	по проекту	м ²	
3	Мастика ТЕХНОНИКОЛЬ №71	по проекту	-	
4	ТЕХНОРУФ Н ПРОФ	по проекту	м ³	
5	ЛПП или ЦСП-1	по проекту	м ²	
6	ТЕХНОБАРЬЕР	по проекту	м ²	
7	Праймер ТЕХНОНИКОЛЬ №01	по проекту	л	
8	ТЕХНОНИКОЛЬ ФЛЕКС	0,20	м ²	
9	Защитный фартук из оцинкованной стали	1,00	м.п.	
10	Саморез остроконечный 4,8x50	по проекту	шт.	
11	Анкерный элемент ТехноНИКОЛЬ 8x45	по проекту	шт.	
12	Профиль из оцинкованной стали	1,00	м.п.	
13	Саморез остроконечный 5,5x35	по проекту	шт.	
14	XPS ТЕХНОНИКОЛЬ CARBON PROF	по проекту	м ³	
15	Герметик битумно-полимерный ТЕХНОНИКОЛЬ (БП-Г) по слою из песка	по проекту	кг	


1. Альтернативные материалы представлены на листе т.3

Взам. инв. №
Подп. и дата
Инв. № подл.

Изм.	Кол.	Лист	№ док.	Подпись	Дата	Лист
						4.1



Примыкание к зенитному фонарю
Вариант 1 (до монтажа фонаря).

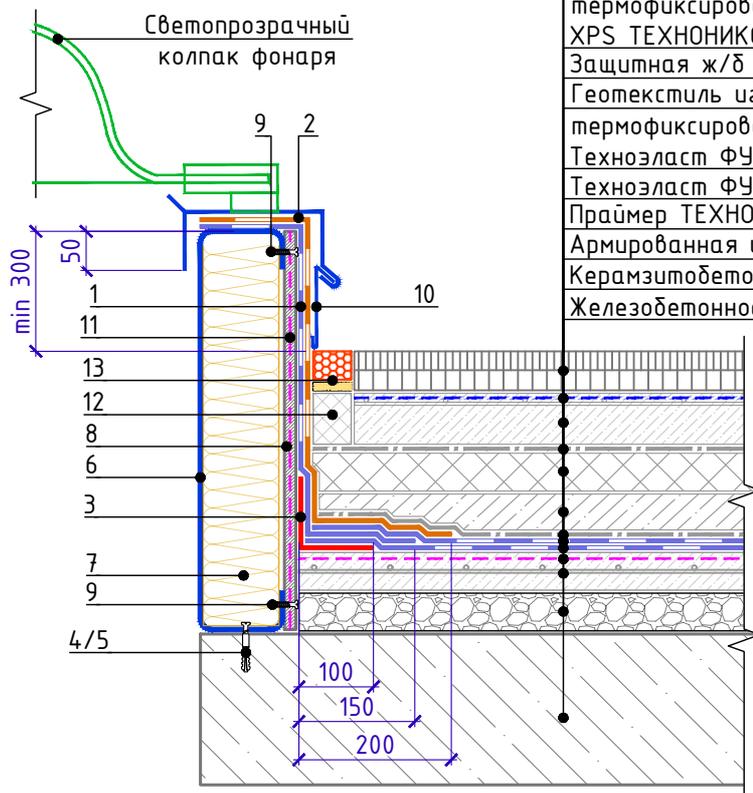

Асфальтобетон на вяжущем дорожном полимерном-битумном (ВДПБ) ТЕХНОНИКОЛЬ
Эмульсия битумная дорожная ТЕХНОНИКОЛЬ
Распределительная ж/б плита
Геотекстиль излопробивной
термофиксированный ТЕХНОНИКОЛЬ ПРОФ 300
XPS ТЕХНОНИКОЛЬ CARBON SOLID 500
Защитная ж/б плита В25 армированная сеткой
Геотекстиль излопробивной
термофиксированный ТЕХНОНИКОЛЬ ПРОФ 300
Техноэласт ФУНДАМЕНТ
Техноэласт ФУНДАМЕНТ
Праймер ТЕХНОНИКОЛЬ №01
Армированная цементно-песчаная стяжка
Керамзитобетон
Железобетонное основание

Спецификация на узел У.5.1-2024.09

Поз.	Наименование	Расход	Ед.изм.	Примечание
1	Техноэласт ФУНДАМЕНТ	по проекту	м ²	
2	Техноэласт ЭКП	по проекту	м ²	
3	Техноэласт ФУНДАМЕНТ	0,20	м ²	
4	Саморез остроконечный 4,8x50	5	шт.	
5	Анкерный элемент ТЕХНОНИКОЛЬ 8x45	5	шт.	
6	Профиль из оцинкованной стали	1,00	м.п.	
7	ТЕХНОЛАЙТ ЭКСТРА	по проекту	м ³	
8	ЛПП или ЦСП-1	по проекту	м ²	
9	Саморез остроконечный 4,8x50	10	шт.	
10	Фартук из оцинкованной стали	1,00	м.п.	
11	Праймер ТЕХНОНИКОЛЬ №01	по проекту	л	
12	XPS ТЕХНОНИКОЛЬ CARBON PROF	по проекту	м ³	
13	Герметик битумно-полимерный ТЕХНОНИКОЛЬ (БП-Г) по слою из песка	по проекту	кг	

1. Альтернативные материалы представлены на листе т.3

Взам. инв. №
Подп. и дата
Инв. № подл.


Изм.	Кол.	Лист	№ док.	Подпись	Дата

Примыкание к зенитному фонарю
Вариант 1 (до монтажа фонаря).

Лист
5.1



Примыкание к зенитному фонарю
Вариант 2. (после монтажа фонаря).

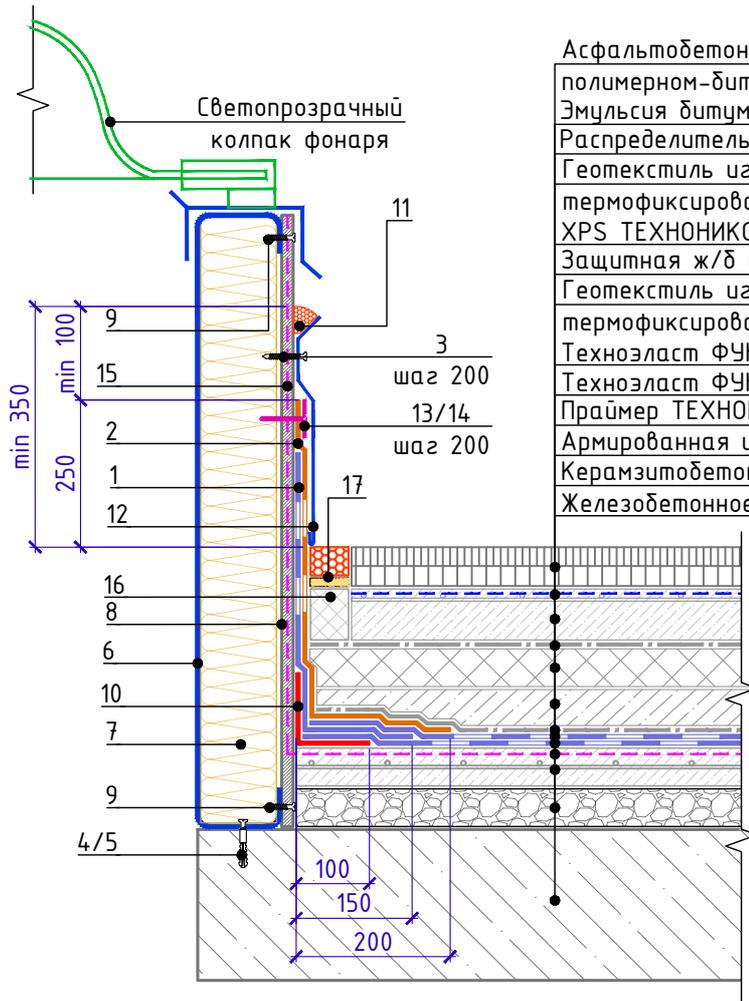

- Асфальтобетон на вяжущем дорожном
- полимерном-битумном (ВДПБ) ТехноНИКОЛЬ
- Эмульсия битумная дорожная ТЕХНОНИКОЛЬ
- Распределительная ж/б плита
- Геотекстиль излопробивной
- термофиксированный ТЕХНОНИКОЛЬ ПРОФ 300
- XPS ТЕХНОНИКОЛЬ CARBON SOLID 500
- Защитная ж/б плита В25 армированная сеткой
- Геотекстиль излопробивной
- термофиксированный ТЕХНОНИКОЛЬ ПРОФ 300
- Техноэласт ФУНДАМЕНТ
- Техноэласт ФУНДАМЕНТ
- Праймер ТЕХНОНИКОЛЬ №01
- Армированная цементно-песчаная стяжка
- Керамзитобетон
- Железобетонное основание

Спецификация на узел У.5.2-2024.09

Поз.	Наименование	Расход	Ед.изм.	Примечание
1	Техноэласт ФУНДАМЕНТ	по проекту	м ²	
2	Техноэласт ЭКП	по проекту	м ²	
3	Саморез остроконечный 5,5x35	5	шт.	
4	Саморез остроконечный 4,8x50	5	шт.	
5	Анкерный элемент ТЕХНОНИКОЛЬ 8x45	5	шт.	
6	Профиль из оцинкованной стали	1,00	м.п.	
7	ТЕХНОЛАЙТ ЭКСТРА	по проекту	м ³	
8	ЛПП или ЦСП-1	по проекту	м ²	
9	Саморез остроконечный 4,8x50	10	шт.	
10	Техноэласт ФУНДАМЕНТ	0,2	м ²	
11	Мастика ТЕХНОНИКОЛЬ №71	150	г/м.п.	
12	Фартук из оцинкованной стали	1,00	м.п.	
13	Саморез остроконечный 4,8x50	5	шт.	
14	Круглый тарельчатый держатель ТехноНИКОЛЬ 50мм	5	шт.	
15	Праймер ТЕХНОНИКОЛЬ №01	по проекту	л	
16	XPS ТЕХНОНИКОЛЬ CARBON PROF	по проекту	м ³	
17	Герметик битумно-полимерный ТЕХНОНИКОЛЬ (БП-Г) по слою из песка	по проекту	кг	

1. Альтернативные материалы представлены на листе т.3

Взам. инв. №

Подп. и дата

Инв. № подл.

Примыкание к зенитному фонарю
Вариант 2. (после монтажа фонаря).


Лист

5.2

Изм.	Кол.	Лист	№ док.	Подпись	Дата
------	------	------	--------	---------	------



Примыкание к люку дымоудаления
Вариант 2 (после монтажа люка).

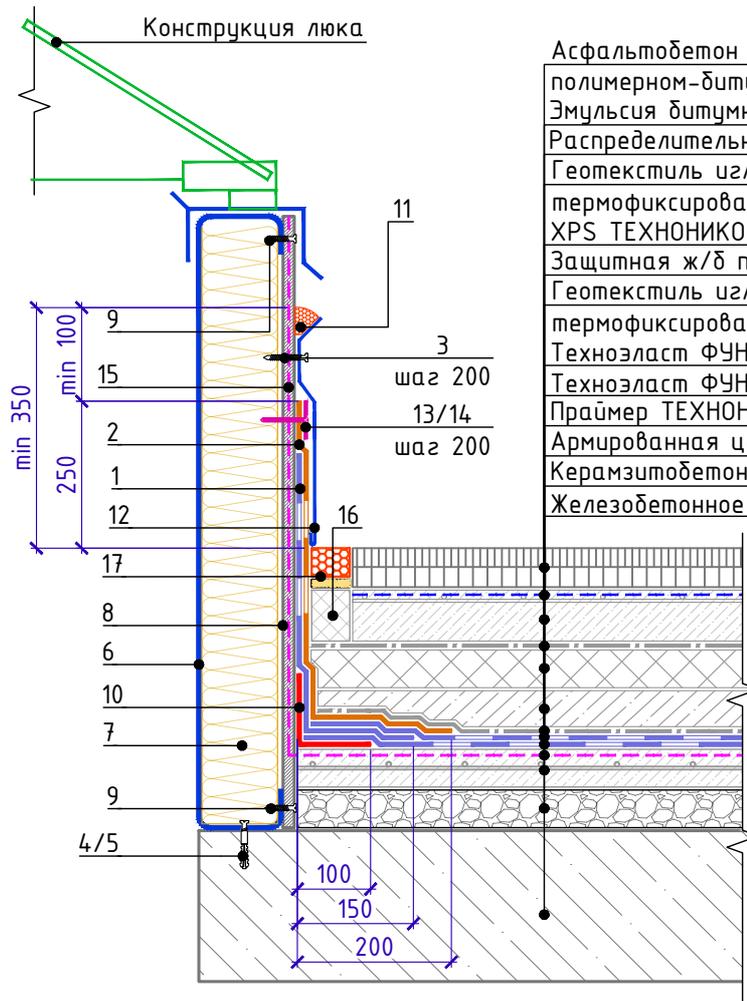

- Асфальтобетон на вяжущем дорожном полимерном-битумном (ВДПБ) ТехноНИКОЛЬ
- Эмульсия битумная дорожная ТЕХНОНИКОЛЬ
- Распределительная ж/б плита
- Геотекстиль излопробивной
- термофиксированный ТЕХНОНИКОЛЬ ПРОФ 300
- XPS ТЕХНОНИКОЛЬ CARBON SOLID 500
- Защитная ж/б плита В25 армированная сеткой
- Геотекстиль излопробивной
- термофиксированный ТЕХНОНИКОЛЬ ПРОФ 300
- Техноэласт ФУНДАМЕНТ
- Техноэласт ФУНДАМЕНТ
- Праймер ТЕХНОНИКОЛЬ №01
- Армированная цементно-песчаная стяжка
- Керамзитобетон
- Железобетонное основание

Спецификация на узел У.5.4-2024.09

Поз.	Наименование	Расход	Ед.изм.	Примечание
1	Техноэласт ФУНДАМЕНТ	по проекту	м ²	
2	Техноэласт ЭКП	по проекту	м ²	
3	Саморез остроконечный 5,5x35	5	шт.	
4	Саморез остроконечный 4,8x50	5	шт.	
5	Анкерный элемент ТЕХНОНИКОЛЬ 8x45	5	шт.	
6	Профиль из оцинкованной стали	1,00	м.п.	
7	ТЕХНОЛАЙТ ЭКСТРА	по проекту	м ³	
8	ЛПП или ЦСП-1	по проекту	м ²	
9	Саморез остроконечный 4,8x50	10	шт.	
10	Техноэласт ФУНДАМЕНТ	0,2	м ²	
11	Мастика ТЕХНОНИКОЛЬ №71	150	г/м.п.	
12	Фартук из оцинкованной стали	1,00	м.п.	
13	Саморез остроконечный 4,8x50	5	шт.	
14	Круглый тарельчатый держатель ТехноНИКОЛЬ 50мм	5	шт.	
15	Праймер ТЕХНОНИКОЛЬ №01	по проекту	л	
16	XPS ТЕХНОНИКОЛЬ CARBON PROF	по проекту	м ³	
17	Герметик битумно-полимерный ТЕХНОНИКОЛЬ (БП-Г) по слою из песка	по проекту	кг	

1. Альтернативные материалы представлены на листе т.3

Взам. инв. №
Подп. и дата
Инв. № подл.


Изм.	Кол.	Лист	№ док.	Подпись	Дата

Примыкание к люку дымоудаления
Вариант 2 (после монтажа люка).

Лист
5.4



Примыкание к стакану проходки
вентиляции прямоугольного сечения.

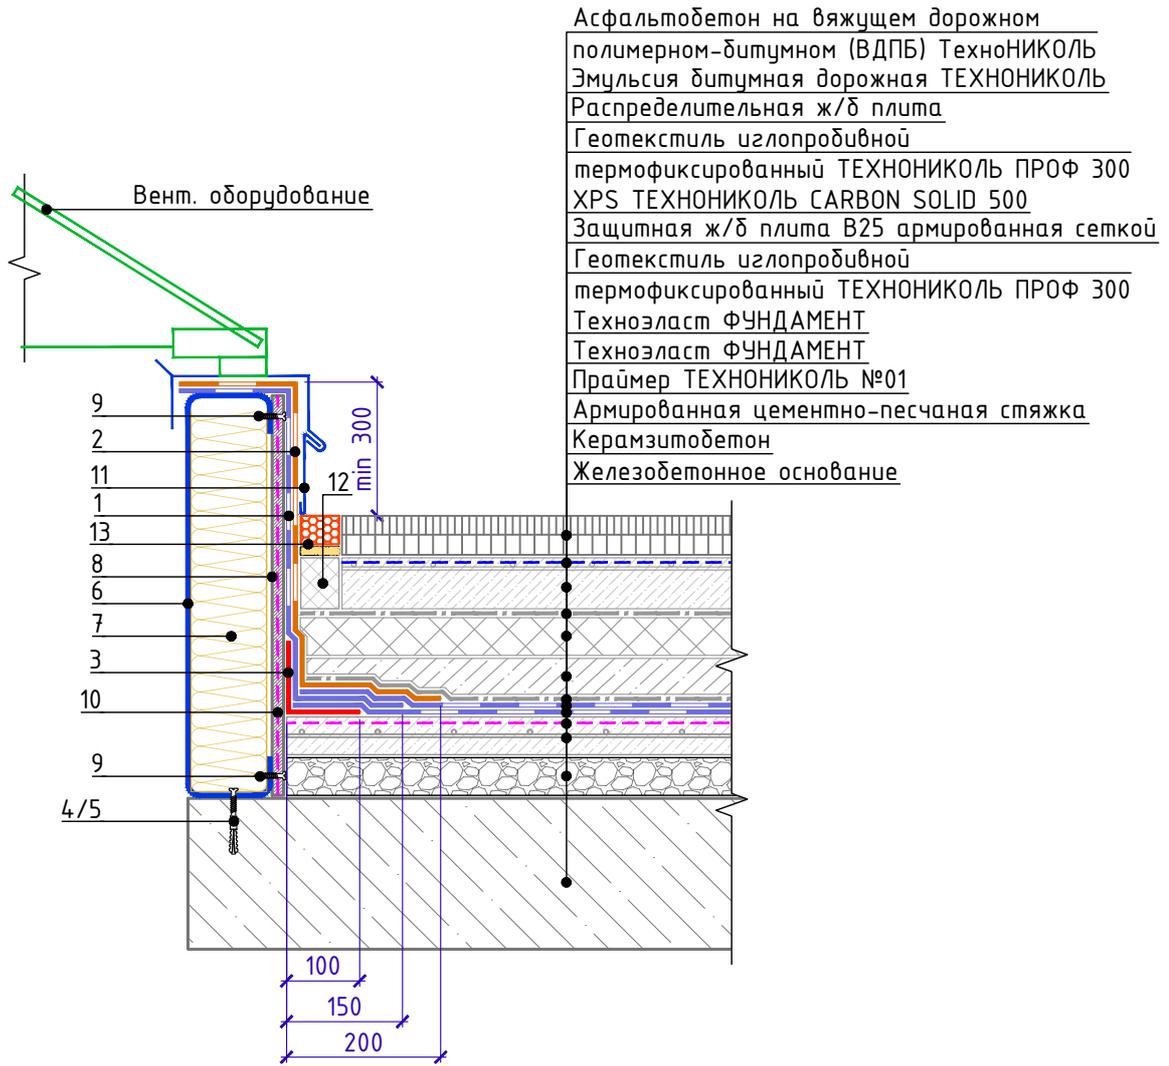

Асфальтобетон на вяжущем дорожном
полимерном-битумном (ВДПБ) ТехноНИКОЛЬ
Эмульсия битумная дорожная ТЕХНОНИКОЛЬ
Распределительная ж/б плита
Геотекстиль излопробивной
термофиксированный ТЕХНОНИКОЛЬ ПРОФ 300
XPS ТЕХНОНИКОЛЬ CARBON SOLID 500
Защитная ж/б плита В25 армированная сеткой
Геотекстиль излопробивной
термофиксированный ТЕХНОНИКОЛЬ ПРОФ 300
Техноэласт ФУНДАМЕНТ
Техноэласт ФУНДАМЕНТ
Праймер ТЕХНОНИКОЛЬ №01
Армированная цементно-песчаная стяжка
Керамзитобетон
Железобетонное основание

Спецификация на узел У.6.1-2024.09

Поз.	Наименование	Расход	Ед.изм.	Примечание
1	Техноэласт ФУНДАМЕНТ	по проекту	м ²	
2	Техноэласт ЭКП	по проекту	м ²	
3	Техноэласт ФУНДАМЕНТ	0,20	м ²	усиление
4	Саморез остроконечный 4,8x50	5	шт.	
5	Анкерный элемент ТехноНИКОЛЬ 8x45	5	шт.	
6	Профиль из оцинкованной стали	1,00	м.п.	
7	ТЕХНОЛАЙТ ЭКСТРА	по проекту	м ³	
8	ЛПП или ЦСП-1	по проекту	м ²	
9	Саморез остроконечный 4,8x50	10	шт.	
10	Праймер ТЕХНОНИКОЛЬ №01	по проекту	л	
11	Фартук из оцинкованной стали	1,00	м.п.	
12	XPS ТЕХНОНИКОЛЬ CARBON PROF	по проекту	м ³	
13	Герметик битумно-полимерный ТЕХНОНИКОЛЬ (БП-Г) по слою из песка	по проекту	кг	

1. Альтернативные материалы представлены на листе т.3

Взам. инв. №	
Подп. и дата	
Инв. № подл.	


Изм.	Кол.	Лист	№ док.	Подпись	Дата

Примыкание к стакану проходки
вентиляции прямоугольного сечения.


Лист
6.1



Деформационный шов. Вариант 1

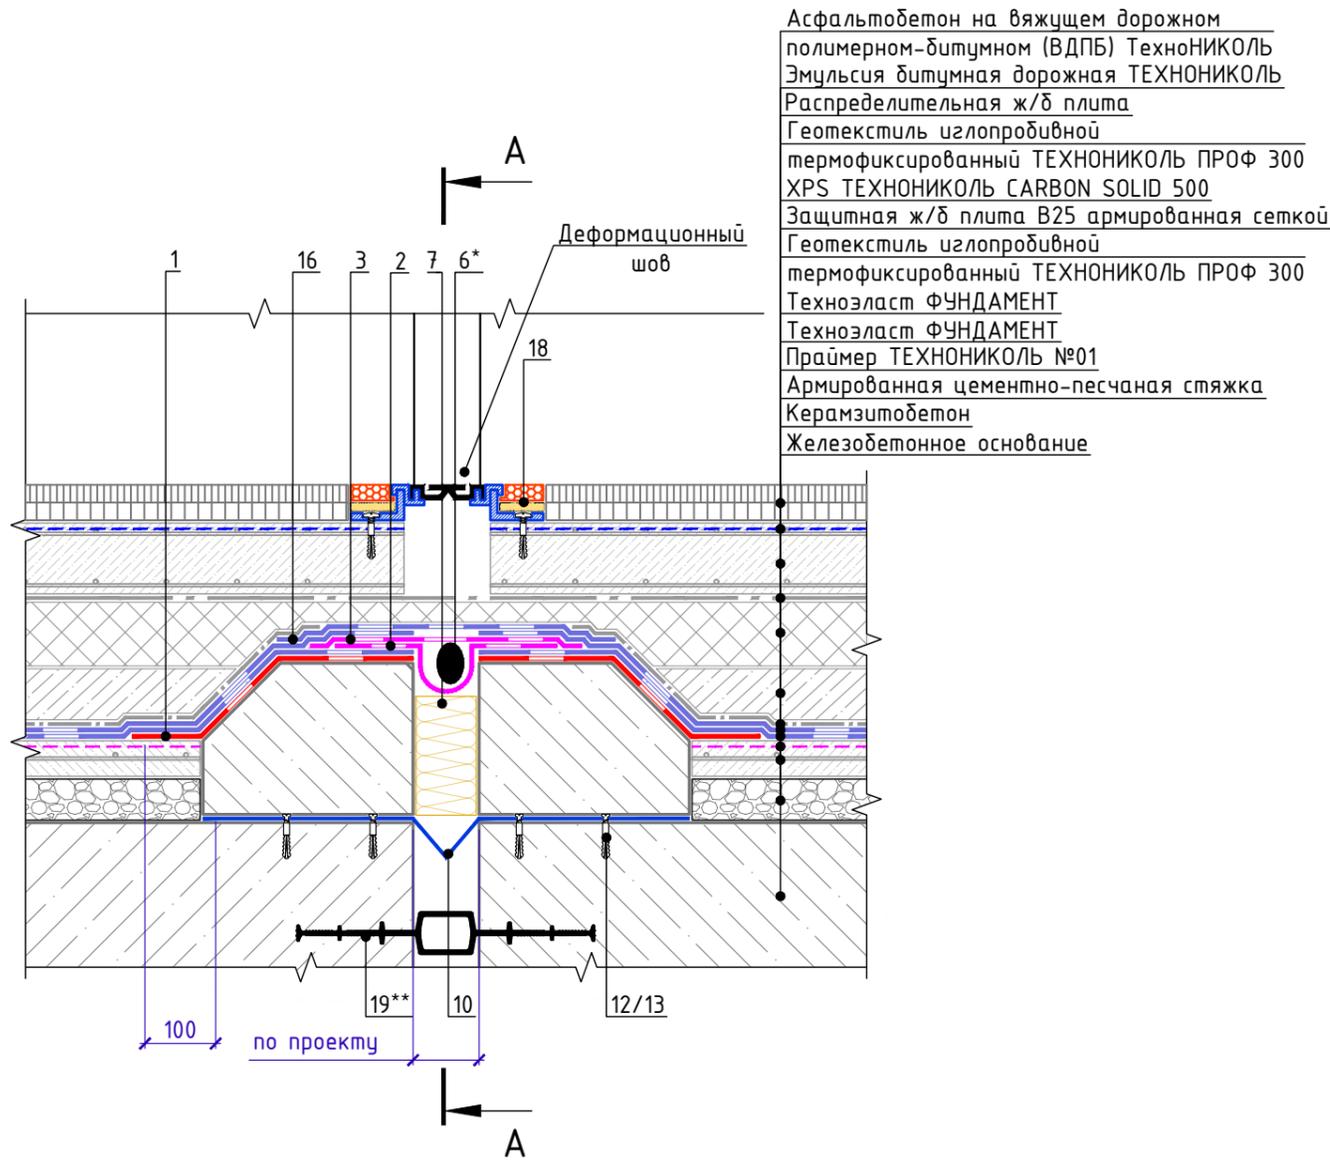

- Асфальтобетон на вяжущем дорожном полимерном-битумном (ВДПБ) ТехноНИКОЛЬ
- Эмульсия битумная дорожная ТЕХНОНИКОЛЬ
- Распределительная ж/б плита
- Геотекстиль излопробивной термофиксированный ТЕХНОНИКОЛЬ ПРОФ 300
- XPS ТЕХНОНИКОЛЬ CARBON SOLID 500
- Защитная ж/б плита В25 армированная сеткой
- Геотекстиль излопробивной термофиксированный ТЕХНОНИКОЛЬ ПРОФ 300
- Техноэласт ФУНДАМЕНТ
- Техноэласт ФУНДАМЕНТ
- Праймер ТЕХНОНИКОЛЬ №01
- Армированная цементно-песчаная стяжка
- Керамзитобетон
- Железобетонное основание

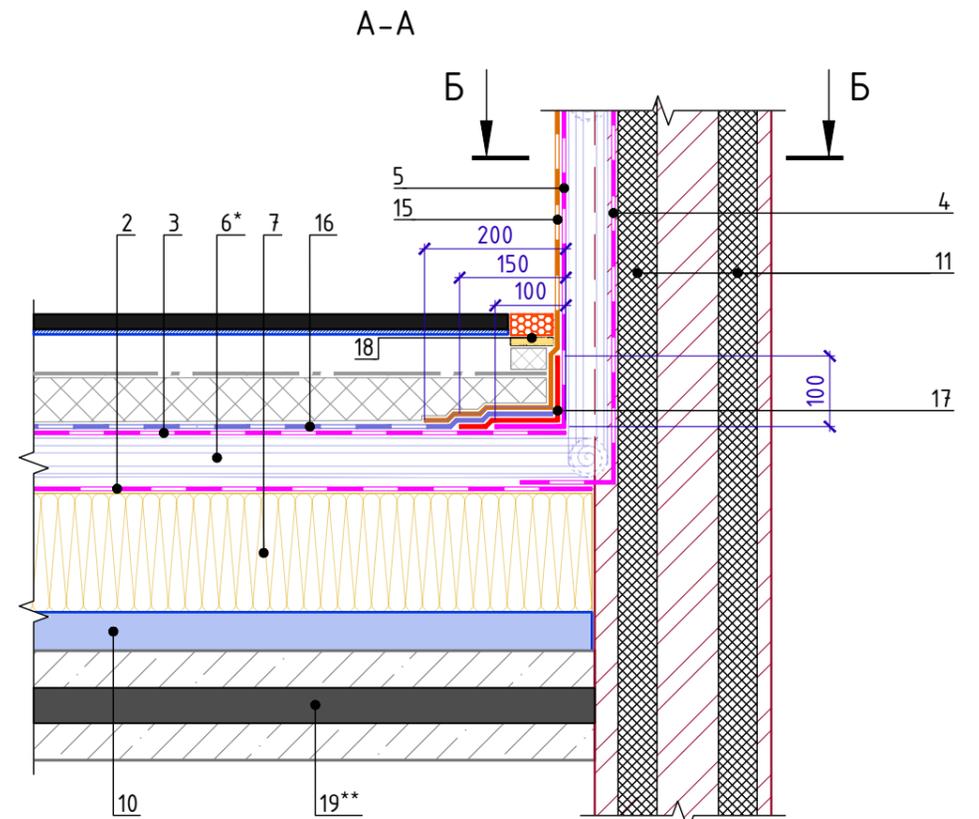

Спецификация на узел У.7.1-2024.09

Поз.	Наименование	Расход на 1 м.п.	Ед.изм.	Примечание
1	Техноэласт ФУНДАМЕНТ	по проекту	м ²	
2	ТЕХНОНИКОЛЬ ФЛЕКС	по проекту	м ²	
3	ТЕХНОНИКОЛЬ ФЛЕКС	по проекту	м ²	
4	ТЕХНОНИКОЛЬ ФЛЕКС	по проекту	м ²	
5	ТЕХНОНИКОЛЬ ФЛЕКС	по проекту	м ²	
6	Герниковый шнур ТН Фундамент 40/20*	1,05	м.п.	
7	ТЕХНОЛАЙТ ЭКСТРА	по проекту	м ³	
8	Техноэласт ЭКП	по проекту	м ²	
9	Техноэласт ФУНДАМЕНТ	по проекту	м ²	
10	Компенсатор из оцинкованной стали	1,00	м.п.	
11	Уплотнительный жгут	1,00	м.п.	
12	Саморез остроконечный 4,8x50	20	шт.	
13	Анкерный элемент ТЕХНОНИКОЛЬ 8x45	20	шт.	
14	Праймер битумный ТЕХНОНИКОЛЬ №01	по проекту	л	
15	Техноэласт ЭКП	по проекту	м ²	
16	Техноэласт ФУНДАМЕНТ	по проекту	м ²	
17	Техноэласт ФУНДАМЕНТ	по проекту	м ²	
18	Герметик битумно-полимерный ТЕХНОНИКОЛЬ (БП-Г) по слою из песка	по проекту	кг	
19	Гидрошпонка ТЕХНОНИКОЛЬ Фундамент ДШВ-280-4-50**	1,05	м.п.	(ЕКН 066670)



1. Альтернативные материалы представлены на листе т.3
- * допускается замена на герниковый шнур ТН Фундамент 30/10 или 20/08, подбирается в зависимости от ширины деформационного шва
- ** допускается замена на гидрошпонку ТЕХНОНИКОЛЬ Фундамент ДШВ-250-4-20, подбирается в зависимости от ширины деформационного шва

Инв. № подл.	
Подп. и дата	
Взам. инв. №	

Изм.	Кол.	Лист	№ док.	Подпись	Дата	Деформационный шов. Вариант 1	Лист 7.1




Деформационный шов. Вариант 2

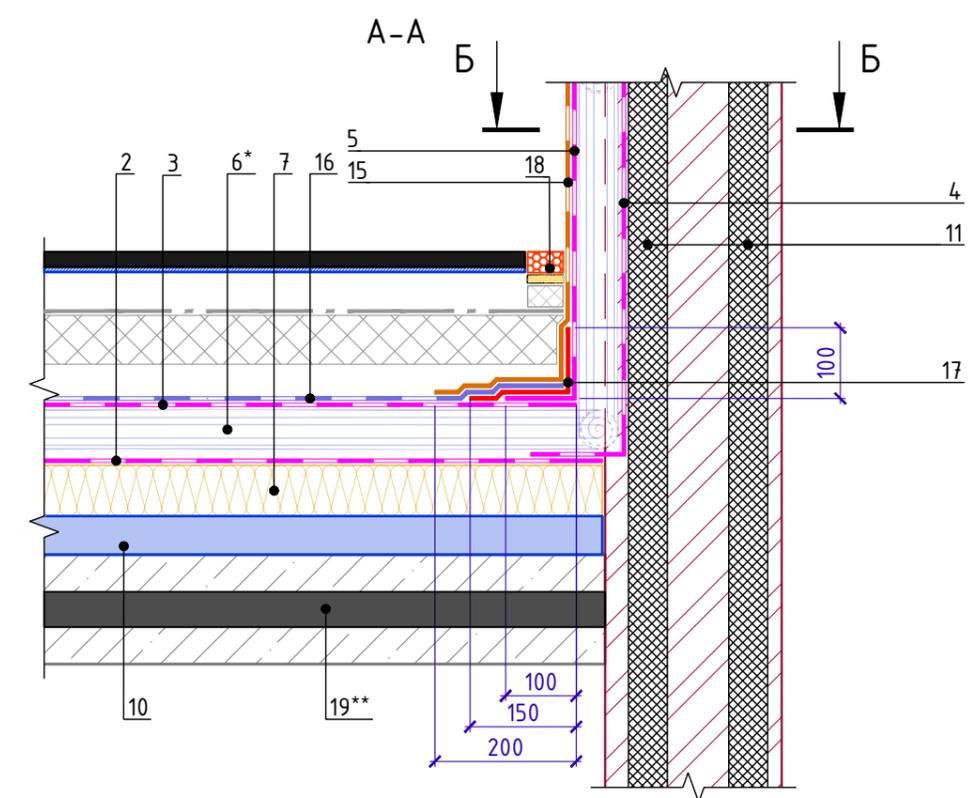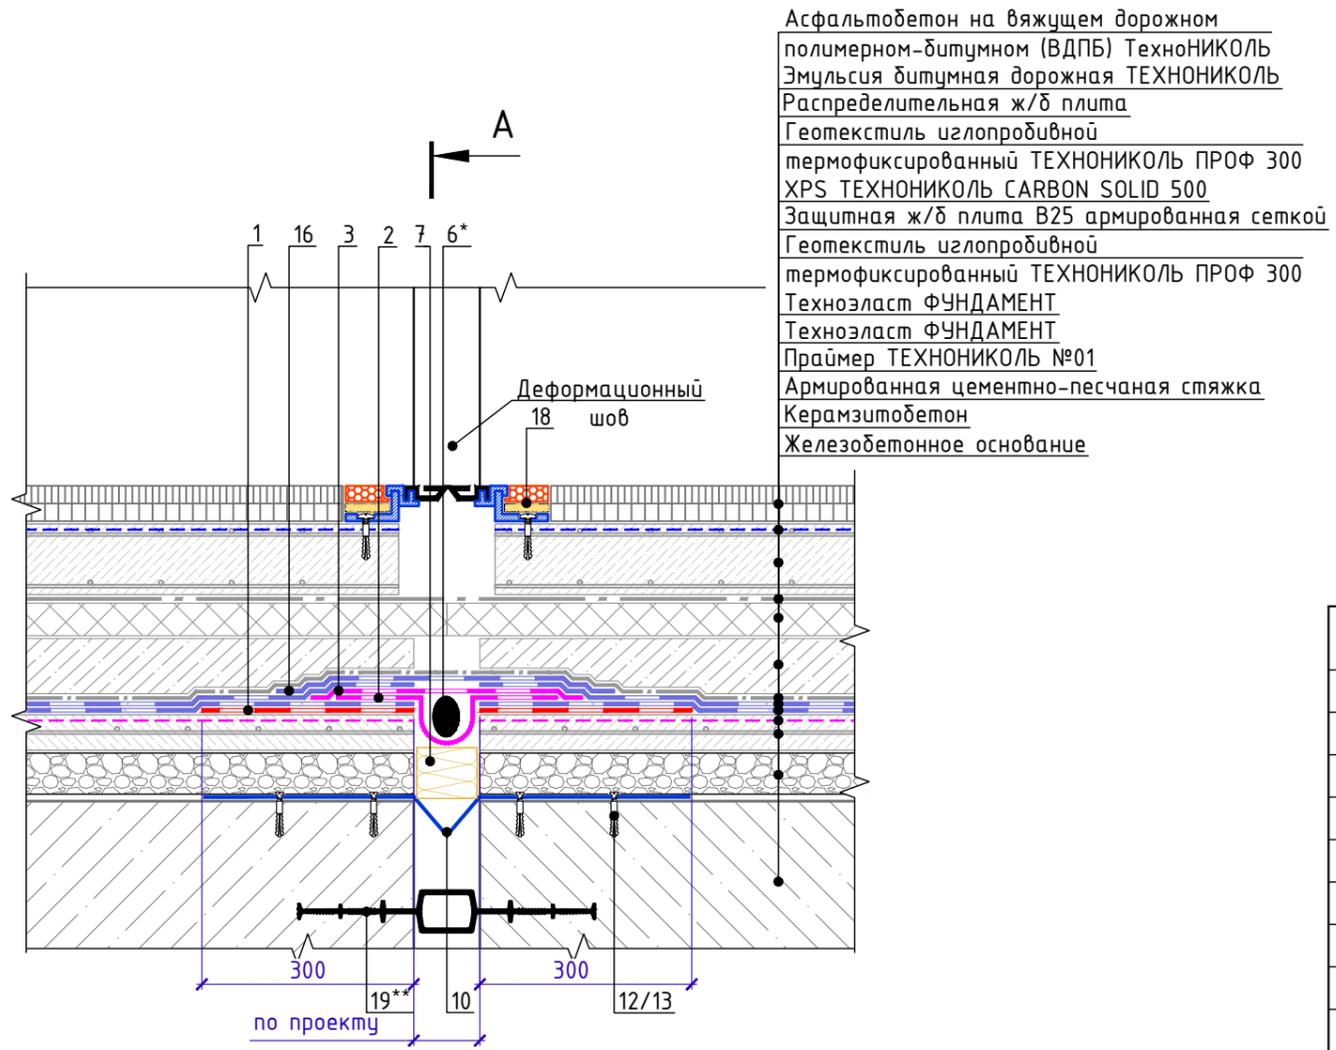

Спецификация на узел У.7.2-2024.09

Поз.	Наименование	Расход на 1 м.п.	Ед.изм.	Примечание
1	Техноэласт ФУНДАМЕНТ	по проекту	м ²	
2	ТЕХНОНИКОЛЬ ФЛЕКС	по проекту	м ²	
3	ТЕХНОНИКОЛЬ ФЛЕКС	по проекту	м ²	
4	ТЕХНОНИКОЛЬ ФЛЕКС	по проекту	м ²	
5	ТЕХНОНИКОЛЬ ФЛЕКС	по проекту	м ²	
6	Гермитовый шнур ТН Фундамент 40/20*	1,05	м.п.	
7	ТЕХНОЛАЙТ ЭКСТРА	по проекту	м ³	
8	Техноэласт ЭКП	по проекту	м ²	
9	Техноэласт ФУНДАМЕНТ	по проекту	м ²	
10	Компенсатор из оцинкованной стали	1,00	м.п.	
11	Уплотнительный жгут	1,00	м.п.	
12	Саморез остроконечный 4,8x50	20	шт.	
13	Анкерный элемент ТЕХНОНИКОЛЬ 8x45	20	шт.	
14	Праймер битумный ТЕХНОНИКОЛЬ №01	по проекту	л	
15	Техноэласт ЭКП	по проекту	м ²	
16	Техноэласт ФУНДАМЕНТ	по проекту	м ²	
17	Техноэласт ФУНДАМЕНТ	по проекту	м ²	
18	Герметик битумно-полимерный ТЕХНОНИКОЛЬ (БП-Г) по слою из песка	по проекту	кг	
19	Гидрошпонка ТЕХНОНИКОЛЬ Фундамент ДШВ-280-4-50**	1,05	м.п.	

1. Альтернативные материалы представлены на листе т.3
* допускается замена на гермитовый шнур ТН Фундамент 30/10 или 20/08, подбирается в зависимости от ширины деформационного шва
** допускается замена на гидрошпонку ТЕХНОНИКОЛЬ Фундамент ДШВ-250-4-20, подбирается в зависимости от ширины деформационного шва

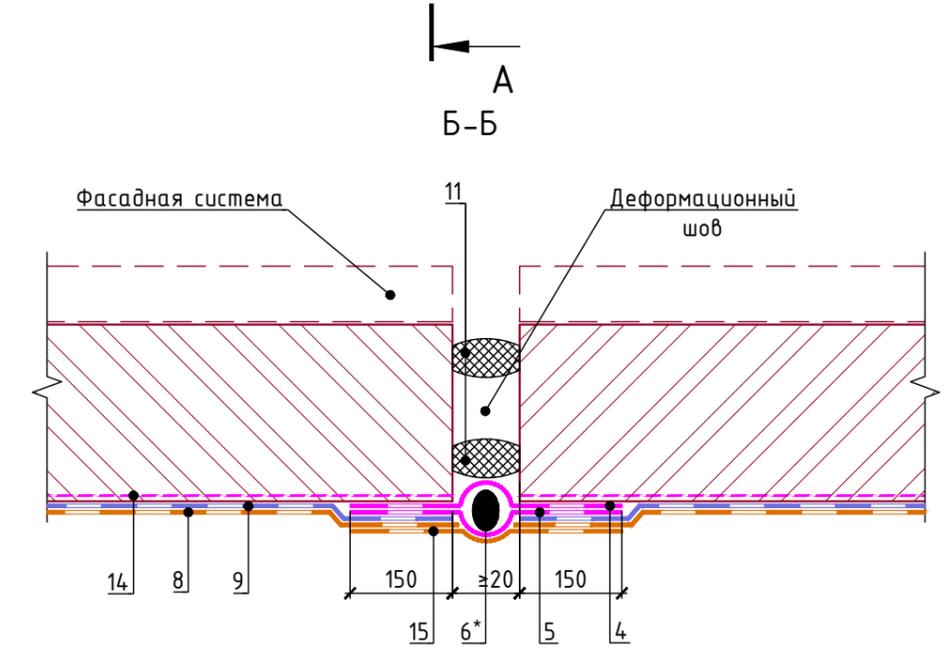


Взам. инв. №
Подп. и дата
Инв. № подл.

Изм.	Кол.	Лист	№ док.	Подпись	Дата	Деформационный шов. Вариант 2	Лист 7.2



Деформационный шов в примыкании к стене (бетон, блок, кирпич).
Вариант 1

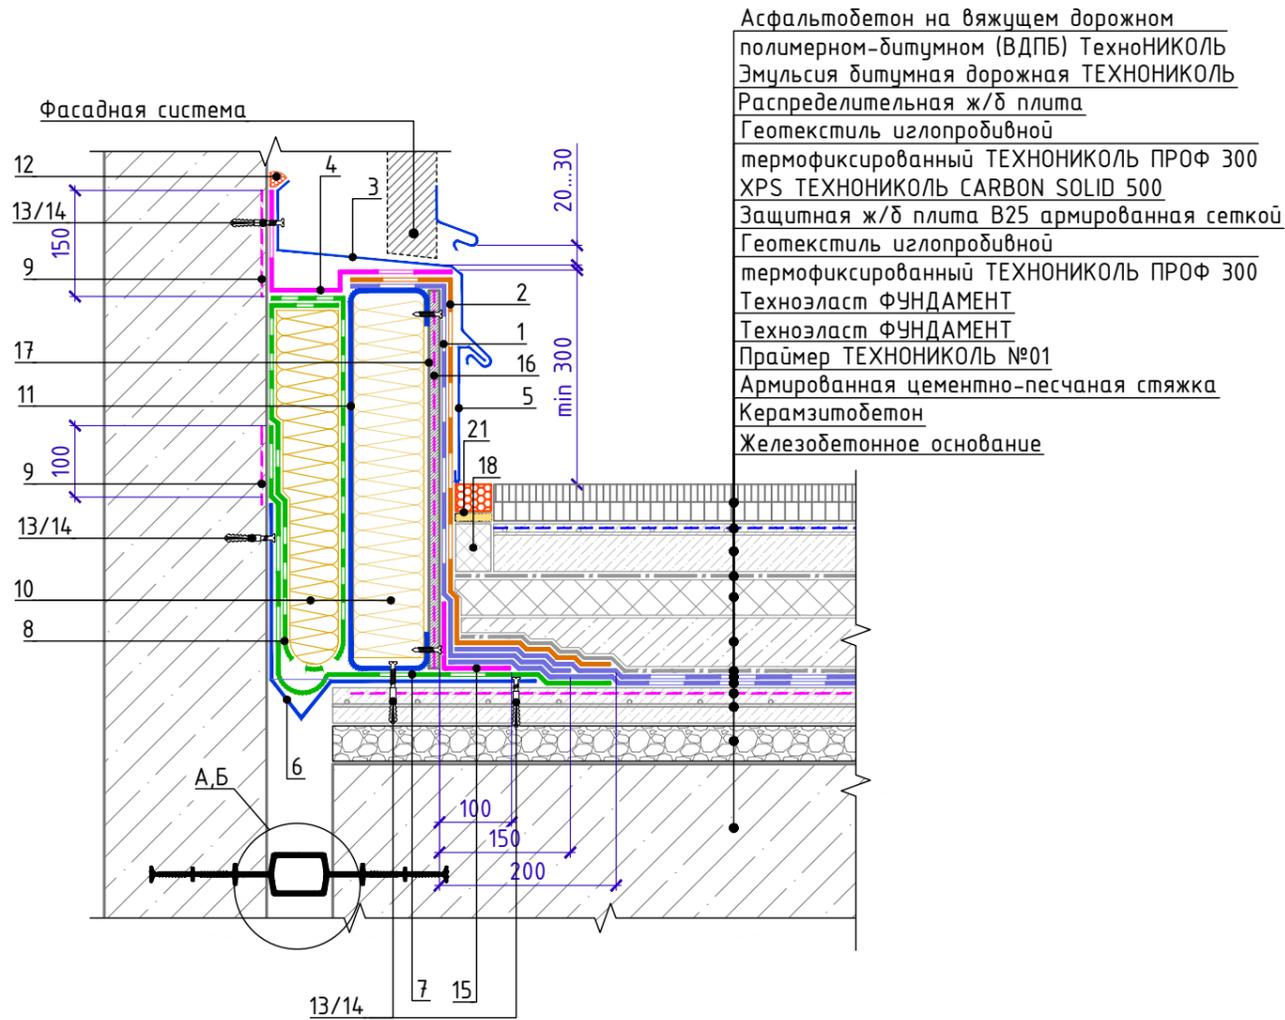


Асфальтобетон на вяжущем дорожном полимерном-битумном (ВДПБ) ТехноНИКОЛЬ
Эмульсия битумная дорожная ТЕХНОНИКОЛЬ
Распределительная ж/б плита
Геотекстиль излопробивной
термофиксированный ТЕХНОНИКОЛЬ ПРОФ 300
XPS ТЕХНОНИКОЛЬ CARBON SOLID 500
Защитная ж/б плита В25 армированная сеткой
Геотекстиль излопробивной
термофиксированный ТЕХНОНИКОЛЬ ПРОФ 300
Техноэласт ФУНДАМЕНТ
Техноэласт ФУНДАМЕНТ
Праймер ТЕХНОНИКОЛЬ №01
Армированная цементно-песчаная стяжка
Керамзитобетон
Железобетонное основание


Спецификация на узел Ч.7.3-2024.09

Поз.	Наименование	Расход на 1 м.п.	Ед.изм.	Примечание
1	Техноэласт ФУНДАМЕНТ	по проекту	м ²	
2	Техноэласт ЭКП	по проекту	м ²	
3	Отлив из оцинкованной стали	1,00	м.п.	
4	ТЕХНОНИКОЛЬ ФЛЕКС	по проекту	м ²	
5	Фартук из оцинкованной стали	1,00	м.п.	
6	Компенсатор из оцинкованной стали	1,00	м.п.	
7	ТЕХНОБАРЬЕР	по проекту	м ²	
8	ТЕХНОБАРЬЕР	по проекту	м ²	
9	Праймер ТЕХНОНИКОЛЬ №01	0,10	л	
10	ТЕХНОЛАЙТ ЭКСТРА	по проекту	м ³	
11	Профиль из оцинкованной стали	по проекту		
12	Мастика ТЕХНОНИКОЛЬ №71	150	г/м.п.	
13	Саморез остроконечный 4,8x50	20	шт.	
14	Анкерный элемент ТехноНИКОЛЬ 8x45	20	шт.	
15	ТЕХНОНИКОЛЬ ФЛЕКС	0,20	м ²	
16	Праймер ТЕХНОНИКОЛЬ №01	по проекту	л	
17	ЛПП или ЦСП-1	по проекту	м ²	
18	XPS ТЕХНОНИКОЛЬ CARBON PROF	по проекту	м ³	
19	Гидрошпонка ТЕХНОНИКОЛЬ Фундамент ДШВ-280-4-50*	1,05	м.п.	
20	Гидрошпонка ТЕХНОНИКОЛЬ Фундамент ДШП-140-4-50**	1,05	м.п.	
21	Герметик битумно-полимерный ТЕХНОНИКОЛЬ (БП-Г) по слою из песка	по проекту	кг	

Узел А

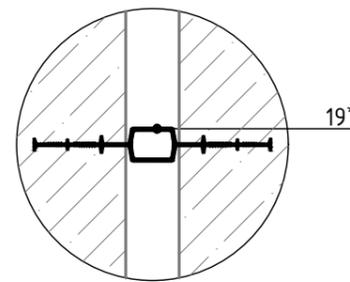

Узел Б

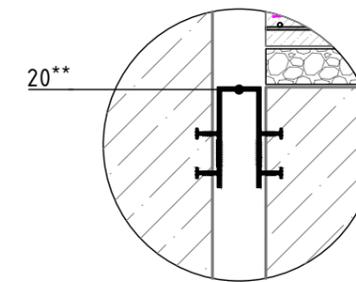


- Альтернативные материалы представлены на листе т.3
- * допускается замена на гидрошпонку ТЕХНОНИКОЛЬ Фундамент ДШВ-250-4-20, подбирается в зависимости от ширины деформационного шва
- ** допускается замена на гидрошпонку ТЕХНОНИКОЛЬ Фундамент ДШП-180-6-100, ТЕХНОНИКОЛЬ Фундамент ДШП-140-4-100, ТЕХНОНИКОЛЬ Фундамент ДШП-180-6-50, ТЕХНОНИКОЛЬ Фундамент ДШП-180-6-20, ТЕХНОНИКОЛЬ Фундамент ДШП-140-4-20, подбирается в зависимости от ширины деформационного шва

Изм.	Кол.	Лист	№ док.	Подпись	Дата	Деформационный шов в примыкании к стене (бетон, блок, кирпич). Вариант 1	Лист 7.3

Инв. № подл.	Подп. и дата	Взам. инв. №



Деформационный шов в примыкании к стене (бетон, блок, кирпич).
Вариант 2

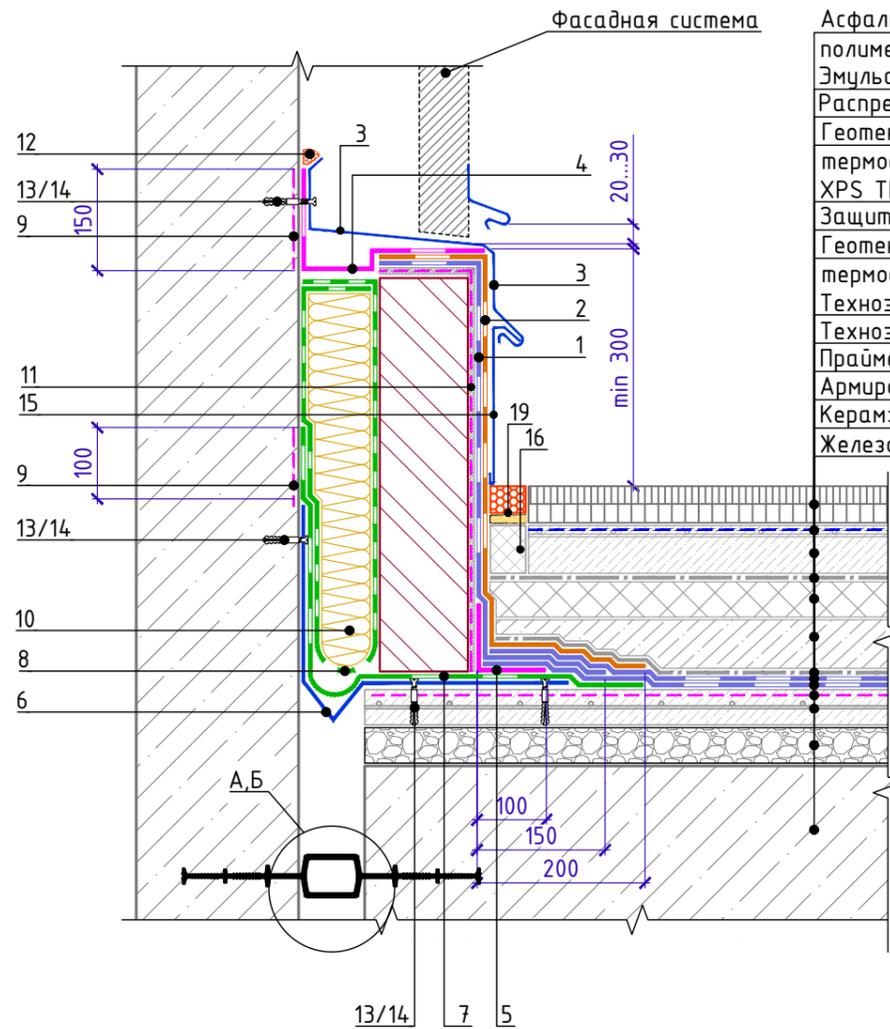


Асфальтобетон на вяжущем дорожном полимерном-битумном (ВДПБ) ТехноНИКОЛЬ
Эмульсия битумная дорожная ТЕХНОНИКОЛЬ
Распределительная ж/б плита
Геотекстиль излопробивной
термофиксированный ТЕХНОНИКОЛЬ ПРОФ 300
XPS ТЕХНОНИКОЛЬ CARBON SOLID 500
Защитная ж/б плита В25 армированная сеткой
Геотекстиль излопробивной
термофиксированный ТЕХНОНИКОЛЬ ПРОФ 300
Техноэласт ФУНДАМЕНТ
Техноэласт ФУНДАМЕНТ
Праймер ТЕХНОНИКОЛЬ №01
Армированная цементно-песчаная стяжка
Керамзитобетон
Железобетонное основание


Спецификация на узел У.7.4-2024.09

Поз.	Наименование	Расход	Ед.изм.	Примечание
1	Техноэласт ФУНДАМЕНТ	по проекту	м ²	
2	Техноэласт ЭКП	по проекту	м ²	
3	Фартук из оцинкованной стали	1,00	м.п.	
4	ТЕХНОНИКОЛЬ ФЛЕКС	по проекту	м ²	
5	ТЕХНОНИКОЛЬ ФЛЕКС	0,20	м ²	
6	Компенсатор из оцинкованной стали	1,00	м.п.	
7	ТЕХНОБАРЬЕР	по проекту	м ²	
8	ТЕХНОБАРЬЕР	по проекту	м ²	
9	Праймер ТехноНИКОЛЬ №01	0,10	л	
10	ТЕХНОЛАЙТ ЭКСТРА	по проекту	м ³	
11	Праймер ТЕХНОНИКОЛЬ №01	по проекту	л	
12	Мастика ТЕХНОНИКОЛЬ №71	150	г/м.п.	
13	Саморез остроконечный 4,8x50	20	шт.	
14	Анкерный элемент ТехноНИКОЛЬ 8x45	20	шт.	
15	Фартук из оцинкованной стали	1,00	м.п.	
16	XPS ТЕХНОНИКОЛЬ CARBON PROF	по проекту	м ³	
17	Гидрошпонка ТЕХНОНИКОЛЬ Фундамент ДШВ-280-4-50*	1,05	м.п.	
18	Гидрошпонка ТЕХНОНИКОЛЬ Фундамент ДШП-140-4-50**	1,05	м.п.	
19	Герметик битумно-полимерный ТЕХНОНИКОЛЬ (БП-Г) по слою из песка	по проекту	кг	

Узел А

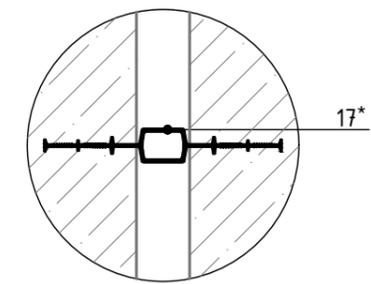

Узел Б

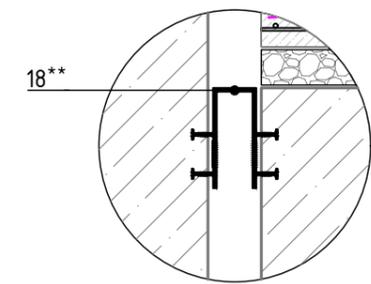


- 1. Альтернативные материалы представлены на листе т.З
- * допускается замена на гидрошпонку ТЕХНОНИКОЛЬ Фундамент ДШВ-250-4-20, подбирается в зависимости от ширины деформационного шва
- ** допускается замена на гидрошпонку ТЕХНОНИКОЛЬ Фундамент ДШП-180-6-100, ТЕХНОНИКОЛЬ Фундамент ДШП-140-4-100, ТЕХНОНИКОЛЬ Фундамент ДШП-180-6-50, ТЕХНОНИКОЛЬ Фундамент ДШП-180-6-20, ТЕХНОНИКОЛЬ Фундамент ДШП-140-4-20, подбирается в зависимости от ширины деформационного шва

Инв. № подл.	Подп. и дата	Взам. инв. №

Изм.	Кол.	Лист	№ док.	Подпись	Дата	Деформационный шов в примыкании к стене (бетон, блок, кирпич). Вариант 2	Лист 7.4



Деформационный разделитель. Вариант 1.

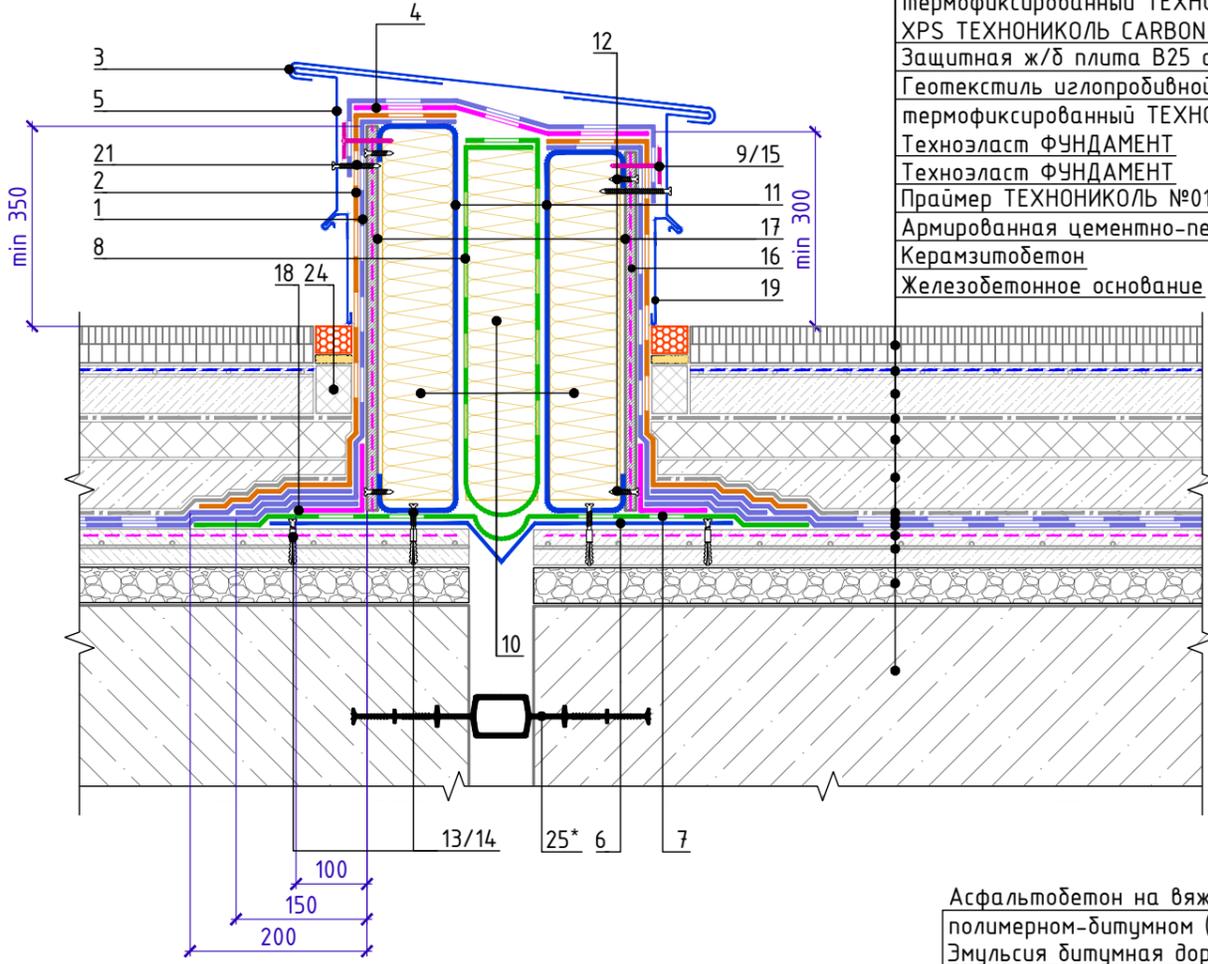


Асфальтобетон на вяжущем дорожном полимерном-битумном (ВДПБ) ТехноНИКОЛЬ
Эмульсия битумная дорожная ТЕХНОНИКОЛЬ
Распределительная ж/б плита
Геотекстиль излопробивной
термофиксированный ТЕХНОНИКОЛЬ ПРОФ 300
XPS ТЕХНОНИКОЛЬ CARBON SOLID 500
Защитная ж/б плита В25 армированная сеткой
Геотекстиль излопробивной
термофиксированный ТЕХНОНИКОЛЬ ПРОФ 300
Техноэласт ФУНДАМЕНТ
Техноэласт ФУНДАМЕНТ
Праймер ТЕХНОНИКОЛЬ №01
Армированная цементно-песчаная стяжка
Керамзитобетон
Железобетонное основание

Спецификация на узел У.7.5-2024.09

Поз.	Наименование	Расход	Ед.изм.	Примечание
1	Техноэласт ФУНДАМЕНТ	по проекту	м ²	
2	Техноэласт ЭКП	по проекту	м ²	
3	Колпак из оцинкованной стали	1,00	м.п.	
4	ТЕХНОНИКОЛЬ ФЛЕКС	по проекту	м ²	
5	Крепежный элемент	3,40	шт.	
6	Компенсатор из оцинкованной стали	по проекту		
7	ТЕХНОБАРЬЕР	по проекту	м ²	
8	ТЕХНОБАРЬЕР	по проекту	м ²	
9	Саморез сверлоконечный 4,8x50	10	шт.	
10	ТЕХНОЛАЙТ ЭКСТРА	по проекту	м ³	
11	Профиль из оцинкованной стали	по проекту		
12	Саморез остроконечный 4,8x50	26	шт.	
13	Саморез сверлоконечный 4,8x50	20	шт.	
14	Анкерный элемент ТЕХНОНИКОЛЬ 8x45	20	шт.	
15	Круглый тарельчатый держатель ТехноНИКОЛЬ 50мм	10	шт.	
16	Праймер ТЕХНОНИКОЛЬ №01	по проекту	л	
17	ЛПП или ЦСП-1	по проекту	м ²	
18	ТЕХНОНИКОЛЬ ФЛЕКС	0,40	м ²	
19	Фартук из оцинкованной стали	1,00	м.п.	
20	Саморез остроконечный 4,8x50	10	шт.	
21	Саморез сверлоконечный 4,8x50	3,40	шт.	
22	Саморез остроконечный 4,8x50	3,40	шт.	
23	Анкерный элемент ТЕХНОНИКОЛЬ 8x45	3,40	шт.	
24	XPS ТЕХНОНИКОЛЬ CARBON PROF	по проекту	м ³	
25	Гидрошпонка ТЕХНОНИКОЛЬ Фундамент ДШВ-280-4-50*	1,05	м.п.	

Деформационный разделитель. Вариант 2.

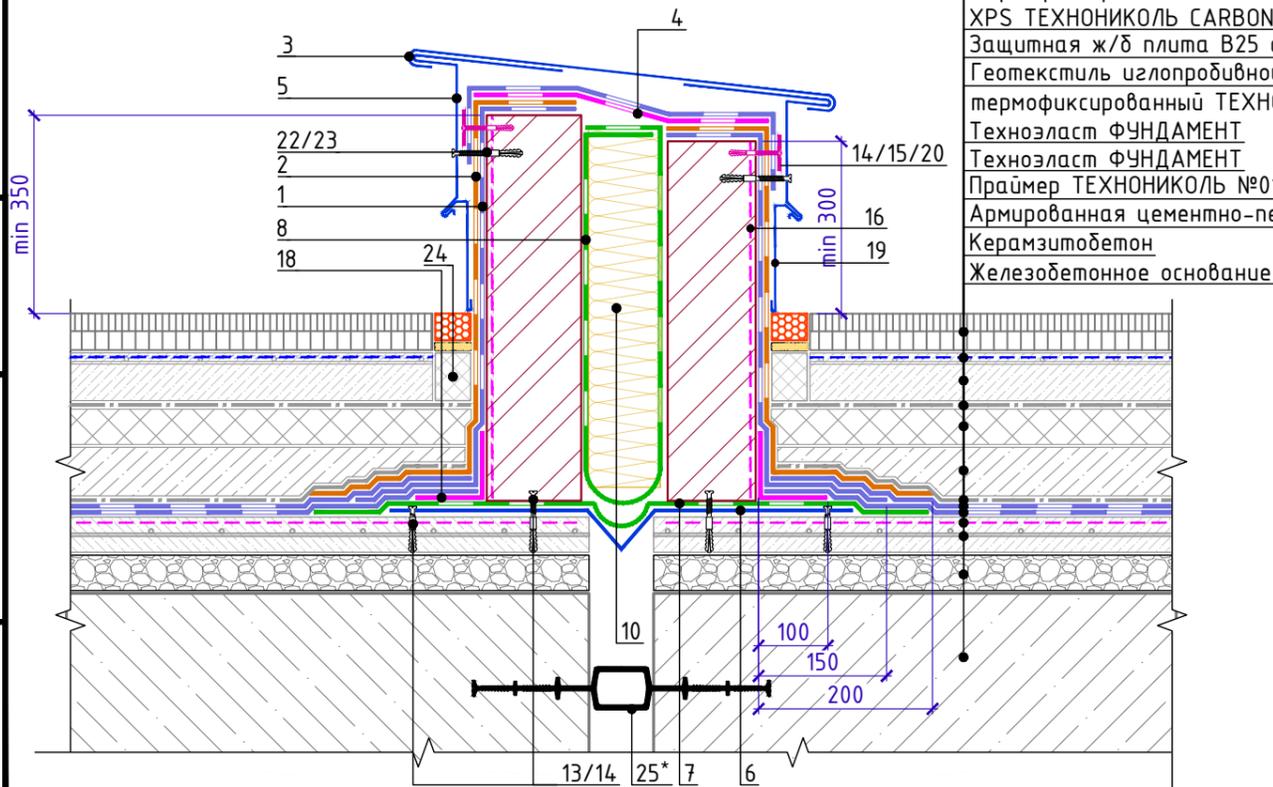

Асфальтобетон на вяжущем дорожном полимерном-битумном (ВДПБ) ТехноНИКОЛЬ
Эмульсия битумная дорожная ТЕХНОНИКОЛЬ
Распределительная ж/б плита
Геотекстиль излопробивной
термофиксированный ТЕХНОНИКОЛЬ ПРОФ 300
XPS ТЕХНОНИКОЛЬ CARBON SOLID 500
Защитная ж/б плита В25 армированная сеткой
Геотекстиль излопробивной
термофиксированный ТЕХНОНИКОЛЬ ПРОФ 300
Техноэласт ФУНДАМЕНТ
Техноэласт ФУНДАМЕНТ
Праймер ТЕХНОНИКОЛЬ №01
Армированная цементно-песчаная стяжка
Керамзитобетон
Железобетонное основание


1. Альтернативные материалы представлены на листе т.3
* допускается замена на гидрошпонку ТЕХНОНИКОЛЬ Фундамент ДШВ-250-4-20, подбирается в зависимости от ширины деформационного шва

Инв. № подл.
Подп. и дата
Взам. инв. №

Изм.	Кол.	Лист	№ док.	Подпись	Дата	Деформационный разделитель	Лист
							7.5



Примыкание к покрытию с тротуарной плиткой

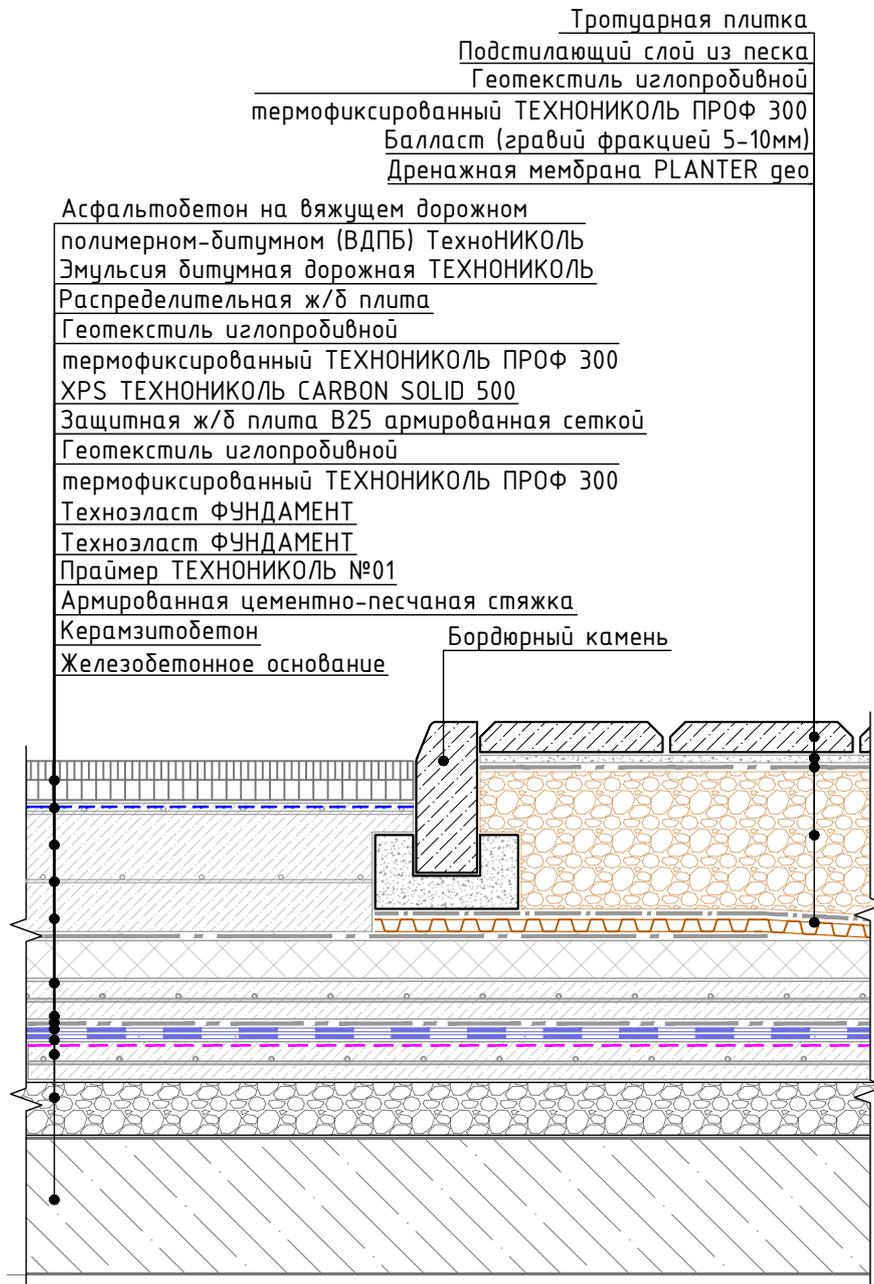

1. Альтернативные материалы представлены на листе т.3

Взам. инв. №	
Подп. и дата	
Инв. № подл.	


Изм.	Кол.	Лист	№ док.	Подпись	Дата



Примыкание к зеленой кровле

Асфальтобетон на вяжущем дорожном полимерном-битумном (ВДПБ) ТехноНИКОЛЬ
 Эмульсия битумная дорожная ТЕХНОНИКОЛЬ
 Железобетонная плита не менее 100мм
 Геотекстиль излопробивной термофиксированный ТЕХНОНИКОЛЬ ПРОФ 300

Грунт с зелеными насаждениями
 Дренажная мембрана PLANTER гео
 XPS ТЕХНОНИКОЛЬ CARBON PROF
 Защитная ж/б плита В25 армированная сеткой
 Геотекстиль излопробивной термофиксированный ТЕХНОНИКОЛЬ ПРОФ 300
 Техноэласт ГРИН
 Техноэласт ФУНДАМЕНТ
 Праймер ТЕХНОНИКОЛЬ №01
 Армированная цементно-песчаная стяжка
 Керамзитобетон
 Железобетонное основание

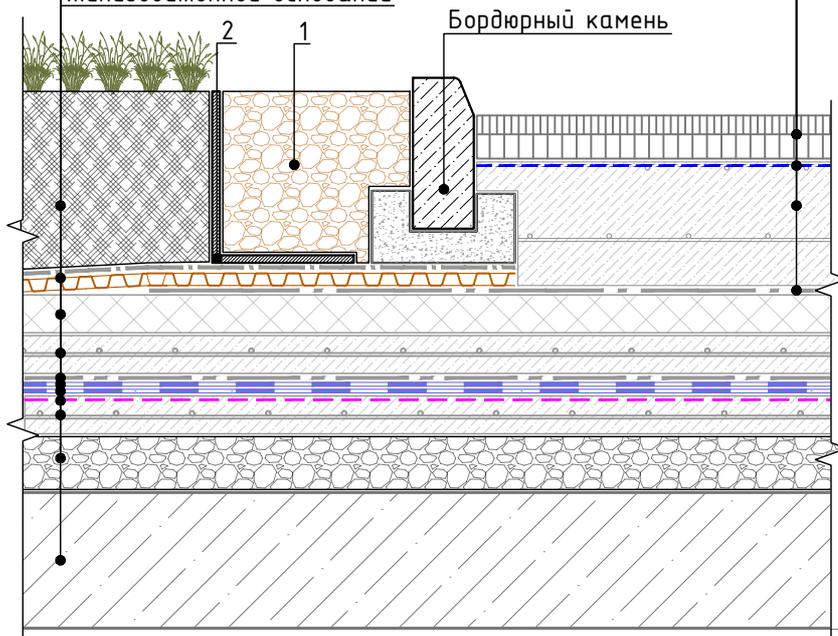

Спецификация на узел Ч.8.2-2024.09

Поз.	Наименование	Расход на 1 м.п.	Ед.изм.	Примечание
1	Промытый гравий фракции 20-40 мм	по проекту	м ³	
2	L-образный пластиковый профиль*	1,05	м.п.	


1. Альтернативные материалы представлены на листе т.3

Взам. инв. №	
Подп. и дата	
Инв. № подл.	

Изм.	Кол.	Лист	№ док.	Подпись	Дата	Лист 8.2



Асфальтобетон на вяжущем дорожном
полимерном-битумном (ВДПБ) ТЕХНОНИКОЛЬ
Эмульсия битумная дорожная ТЕХНОНИКОЛЬ
Распределительная ж/б плита
Геотекстиль излопробивной
термофиксированный ТЕХНОНИКОЛЬ ПРОФ 300
XPS ТЕХНОНИКОЛЬ CARBON SOLID 500
Защитная ж/б плита В25 армированная сеткой
Геотекстиль излопробивной
термофиксированный ТЕХНОНИКОЛЬ ПРОФ 300
Техноэласт ФУНДАМЕНТ
Техноэласт ФУНДАМЕНТ
Праймер ТЕХНОНИКОЛЬ №01
Армированная цементно-песчаная стяжка
Керамзитобетон
Железобетонное основание

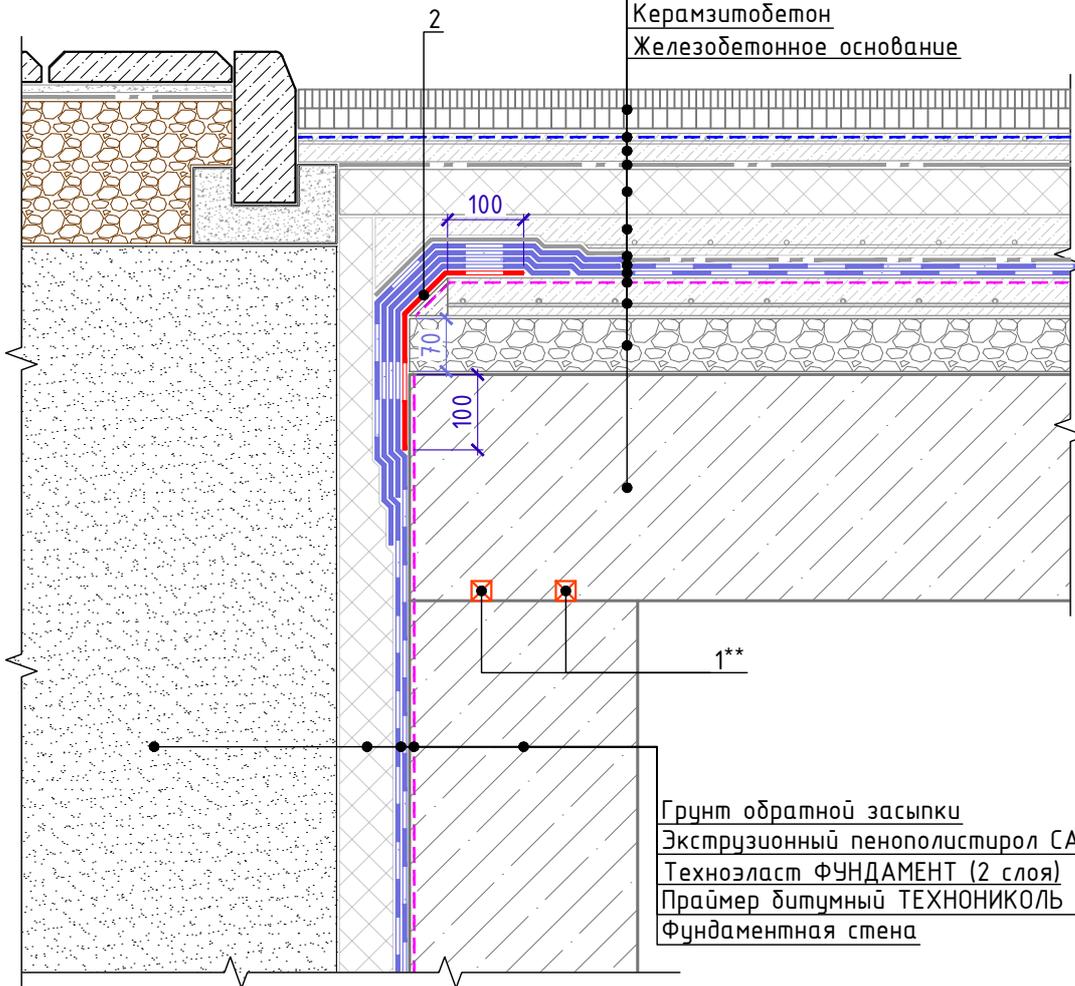

Грунт обратной засыпки
Экструзионный пенополистирол CARBON PROF
Техноэласт ФУНДАМЕНТ (2 слоя)
Праймер битумный ТЕХНОНИКОЛЬ №01
Фундаментная стена


Спецификация на узел У.9.1-2024.09

Взам. инв. №	
Подп. и дата	
Инв. № подл.	

Поз.	Наименование	Расход на 1 м.п.	Ед.изм	Прим.
1	Профиль набухающий ТЕХНОНИКОЛЬ ФУНДАМЕНТ Б 20x25**	2,10	м.п.	
2	Техноэласт ФУНДАМЕНТ	по проекту	м ²	слой усиления

1. Альтернативные материалы представлены на листе т.3
* При необходимости керамзитобетон выравнивают ц.п. раствором
** В качестве альтернативы допускается использовать профиль набухающий ТЕХНОНИКОЛЬ Фундамент Б 15x25 или Р 4x20

Изм.	Кол.	Лист	№ док.	Подпись	Дата	Примыкание вертикальной конструкции фундамента к стилобатной части. Вариант 1	Лист 9.1
------	------	------	--------	---------	------	--	-------------

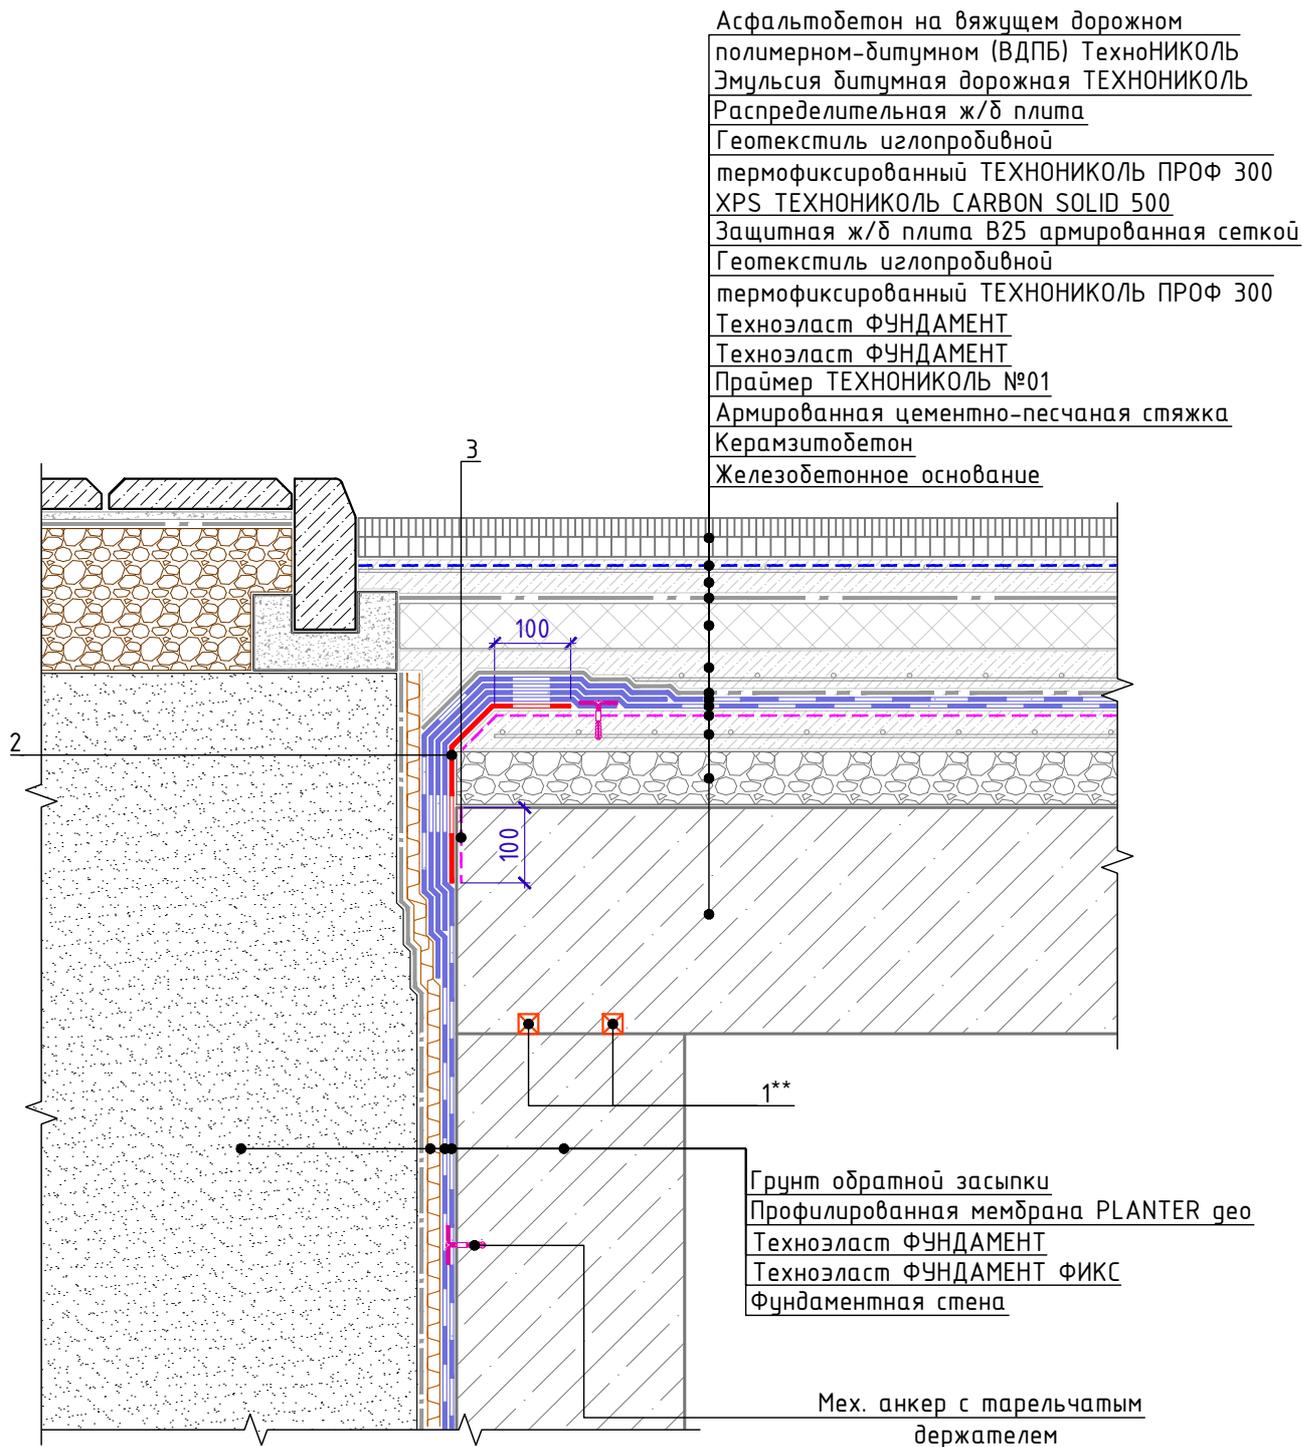

Асфальтобетон на вяжущем дорожном полимерном-битумном (ВДПБ) ТехноНИКОЛЬ
Эмульсия битумная дорожная ТЕХНОНИКОЛЬ
Распределительная ж/б плита
Геотекстиль излопробивной
термофиксированный ТЕХНОНИКОЛЬ ПРОФ 300
XPS ТЕХНОНИКОЛЬ CARBON SOLID 500
Защитная ж/б плита В25 армированная сеткой
Геотекстиль излопробивной
термофиксированный ТЕХНОНИКОЛЬ ПРОФ 300
Техноэласт ФУНДАМЕНТ
Техноэласт ФУНДАМЕНТ
Праймер ТЕХНОНИКОЛЬ №01
Армированная цементно-песчаная стяжка
Керамзитобетон
Железобетонное основание

Грунт обратной засыпки
Профилированная мембрана PLANTER geo
Техноэласт ФУНДАМЕНТ
Техноэласт ФУНДАМЕНТ ФИКС
Фундаментная стена

Мех. анкер с тарельчатым держателем

Спецификация на узел У.9.2-2024.09

Взам. инв. №
Подп. и дата
Инв. № подл.


Поз.	Наименование	Расход на 1 м.п.	Ед.изм	Прим.
1	Профиль набухающий ТЕХНОНИКОЛЬ ФУНДАМЕНТ Б 20x25**	2,10	м.п.	
2	Техноэласт ФУНДАМЕНТ	по проекту	м ²	слой усиления
3	Праймер ТЕХНОНИКОЛЬ №01	по проекту	л	

- Альтернативные материалы представлены на листе т.3
- При необходимости керамзитобетон выравнивают ц.п. раствором
- В качестве альтернативы допускается использовать профиль набухающий ТЕХНОНИКОЛЬ фундамент Б 15x25 или Р 4x20

Изм.	Кол.	Лист	№ док.	Подпись	Дата	Лист	9.2
------	------	------	--------	---------	------	------	-----



Примыкание вертикальной конструкции
фундамента к стилобатной части. Вариант 3

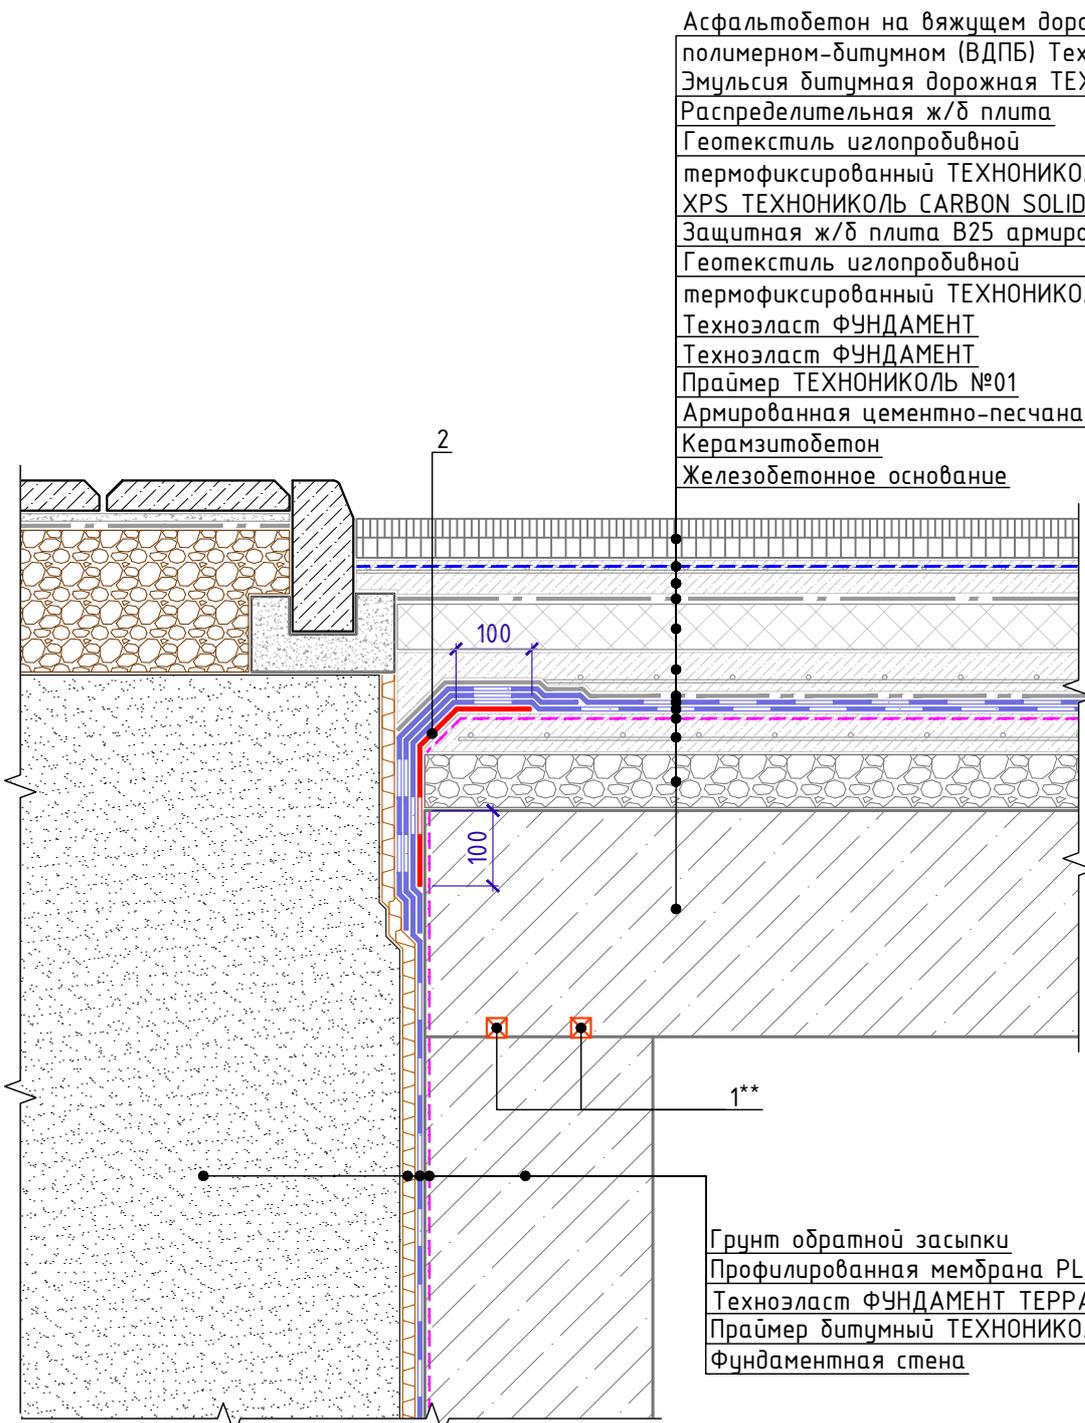

Асфальтобетон на вяжущем дорожном
полимерном-битумном (ВДПБ) ТехноНИКОЛЬ
Эмульсия битумная дорожная ТЕХНОНИКОЛЬ
Распределительная ж/б плита
Геотекстиль излопробивной
термофиксированный ТЕХНОНИКОЛЬ ПРОФ 300
XPS ТЕХНОНИКОЛЬ CARBON SOLID 500
Защитная ж/б плита В25 армированная сеткой
Геотекстиль излопробивной
термофиксированный ТЕХНОНИКОЛЬ ПРОФ 300
Техноэласт ФУНДАМЕНТ
Техноэласт ФУНДАМЕНТ
Праймер ТЕХНОНИКОЛЬ №01
Армированная цементно-песчаная стяжка
Керамзитобетон
Железобетонное основание

Грунт обратной засыпки
Профилированная мембрана PLANTER standard
Техноэласт ФУНДАМЕНТ ТЕРРА
Праймер битумный ТЕХНОНИКОЛЬ №01
Фундаментная стена

Спецификация на узел У.9.3-2024.09

Взам. инв. №
Подп. и дата
Инв. № подл.


Поз.	Наименование	Расход на 1 м.п.	Ед.изм	Прим.
1	Профиль набухающий ТЕХНОНИКОЛЬ ФУНДАМЕНТ Б 20x25**	2,10	м.п.	
2	Техноэласт ФУНДАМЕНТ ТЕРРА	по проекту	м ²	слой усиления

- Альтернативные материалы представлены на листе т.3
- При необходимости керамзитобетон выравнивают ц.п. раствором
- В качестве альтернативы допускается использовать профиль набухающий ТЕХНОНИКОЛЬ Фундамент Б 15x25 или Р 4x20

Примыкание вертикальной конструкции фундамента к стилобатной части. Вариант 3					Лист 9.3
Изм.	Кол.	Лист	№ док.	Подпись	Дата



Асфальтобетон на вяжущем дорожном
полимерном-битумном (ВДПБ) ТехноНИКОЛЬ
Эмульсия битумная дорожная ТЕХНОНИКОЛЬ
Распределительная ж/б плита
Геотекстиль излопробивной
термофиксированный ТЕХНОНИКОЛЬ ПРОФ 300
XPS ТЕХНОНИКОЛЬ CARBON SOLID 500
Защитная ж/б плита В25 армированная сеткой
Геотекстиль излопробивной
термофиксированный ТЕХНОНИКОЛЬ ПРОФ 300
Техноэласт ФУНДАМЕНТ
Техноэласт ФУНДАМЕНТ
Праймер ТЕХНОНИКОЛЬ №01
Армированная цементно-песчаная стяжка
Керамзитобетон
Железобетонное основание

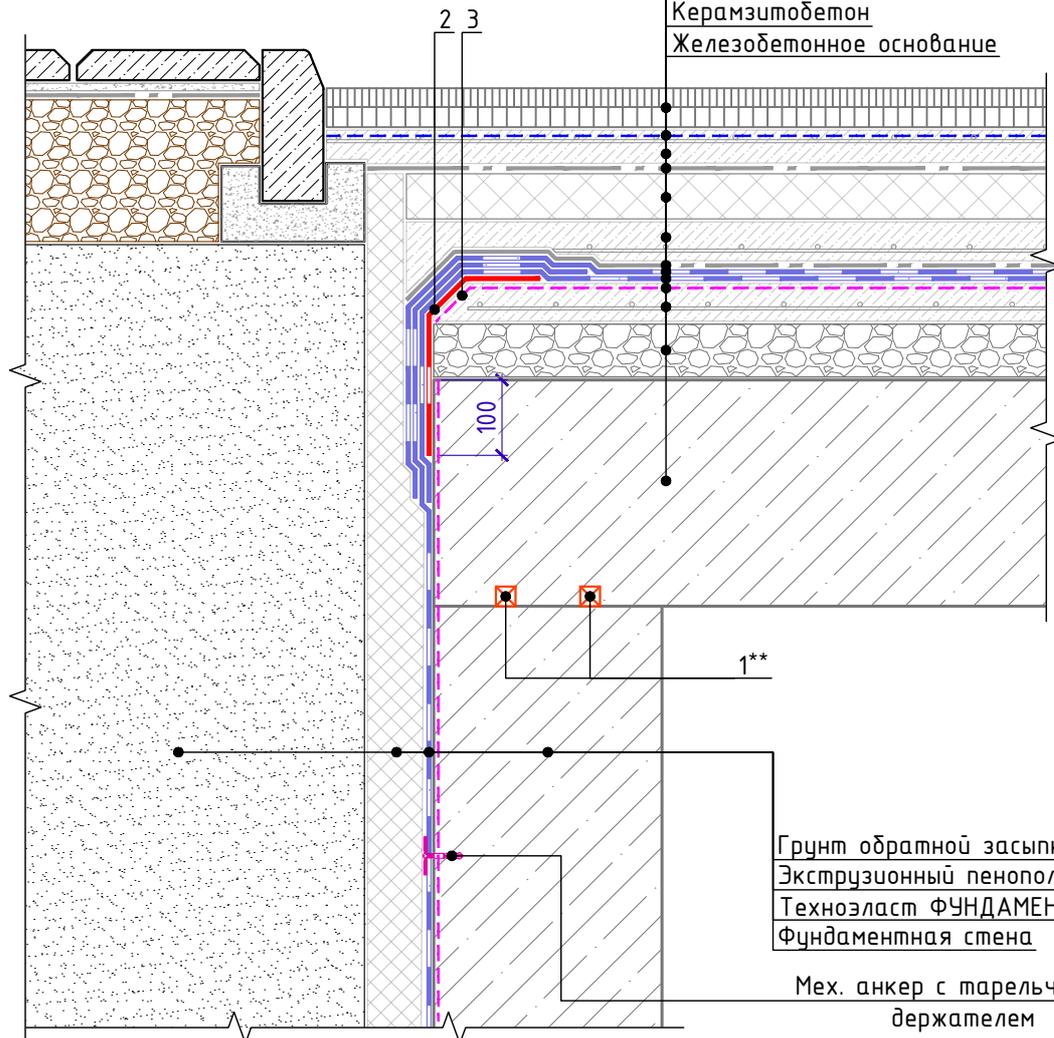

Грунт обратной засыпки
Экструзионный пенополистирол CARBON PROF
Техноэласт ФУНДАМЕНТ TERRA
Фундаментная стена

Мех. анкер с тарельчатым
держателем

Спецификация на узел У.9.4-2024.09

Взам. инв. №
Подп. и дата
Инв. № подл.


Поз.	Наименование	Расход на 1 м.п.	Ед.изм	Прим.
1	Профиль надувающий ТЕХНОНИКОЛЬ ФУНДАМЕНТ Б 20x25**	2,10	м.п.	
2	Техноэласт ФУНДАМЕНТ TERRA	по проекту	м ²	слой усиления
3	Праймер ТЕХНОНИКОЛЬ №01	по проекту	л	

- Альтернативные материалы представлены на листе т.3
- * При необходимости керамзитобетон выравнивают ц.п. раствором
 ** В качестве альтернативы допускается использовать профиль надувающий ТЕХНОНИКОЛЬ Фундамент Б 15x25 или Р 4x20

Изм.	Кол.	Лист	№ док.	Подпись	Дата	Примыкание вертикальной конструкции фундамента к стилобатной части. Вариант 4	Лист 9.4
------	------	------	--------	---------	------	--	-------------



Асфальтобетон на вяжущем дорожном
полимерном-битумном (ВДПБ) ТехноНИКОЛЬ
Эмульсия битумная дорожная ТЕХНОНИКОЛЬ
Распределительная ж/б плита
Геотекстиль излопробивной
термофиксированный ТЕХНОНИКОЛЬ ПРОФ 300
XPS ТЕХНОНИКОЛЬ CARBON SOLID 500
Защитная ж/б плита В25 армированная сеткой
Геотекстиль излопробивной
термофиксированный ТЕХНОНИКОЛЬ ПРОФ 300
Техноэласт ФУНДАМЕНТ
Техноэласт ФУНДАМЕНТ
Праймер ТЕХНОНИКОЛЬ №01
Армированная цементно-песчаная стяжка
Керамзитобетон**
Железобетонное основание

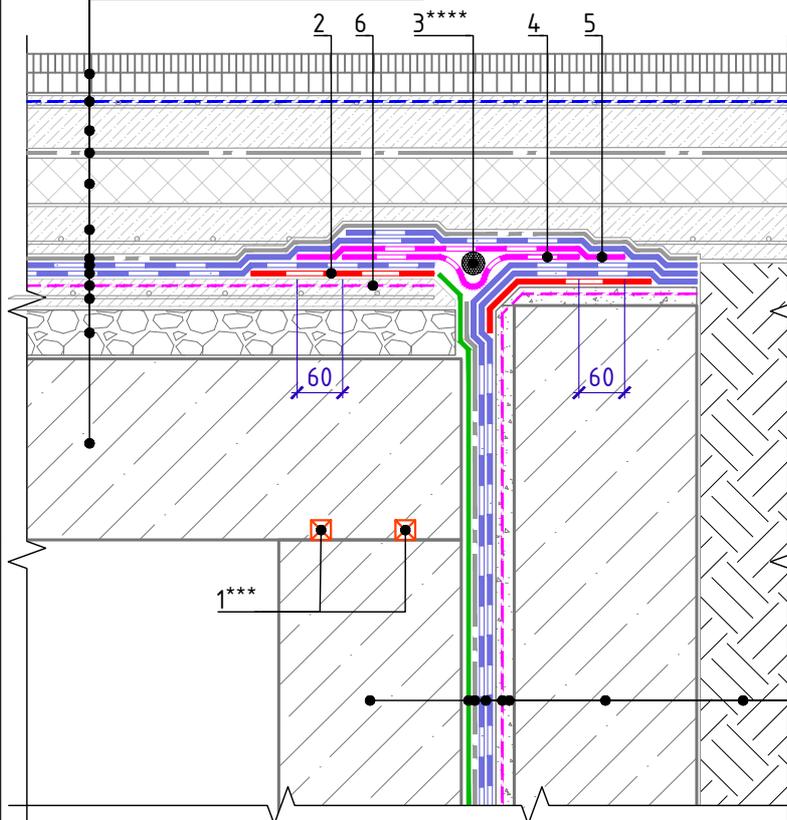

Естественный грунт
Вертикальное ограждение котлована
Выравнивающий слой
Праймер битумный ТЕХНОНИКОЛЬ №01*
Битумно-полимерный рулонный материал -
Техноэласт ФУНДАМЕНТ (2 слоя)
Геотекстиль излопробивной
термофиксированный ТЕХНОНИКОЛЬ ПРОФ 500
Пленка ТЕХНОНИКОЛЬ АЛЬФА БАРЬЕР 1.0
Фундаментная стена

Спецификация на узел У.9.5-2024.09

Взам. инв. №	Поз.	Наименование	Расход на 1 м.п.	Ед.изм	Прим.
	1	Профиль надувающий ТЕХНОНИКОЛЬ ФУНДАМЕНТ Б 20x25***	2,10	м.п.	
	2	Техноэласт ФУНДАМЕНТ	по проекту	м ²	слой усиления
	3	Герниковый шнур ТН Фундамент 40/20****	1,05	м.п.	
	4	ТЕХНОНИКОЛЬ ФЛЕКС	по проекту	м ²	
	5	ТЕХНОНИКОЛЬ ФЛЕКС	по проекту	м ²	
	6	Праймер битумный ТЕХНОНИКОЛЬ №01*	по проекту	кг	
	1. Альтернативные материалы представлены на на листе т.З				
	* допускается замена на праймер битумный эмульсионный ТЕХНОНИКОЛЬ №04, праймер полимерный ТЕХНОНИКОЛЬ №08 Быстросохнущий				
	** При необходимости керамзитобетон выравнивают ц.п. раствором				
	*** В качестве альтернативы допускается использовать профиль надувающий ТЕХНОНИКОЛЬ Фундамент Б 15x25 или Р 4x20				
	**** допускается замена на герниковый шнур ТН Фундамент 30/10 или 20/08 , подбирается в зависимости от деформационного шва				
	Изм.	Кол.	Лист	№ док.	Подпись
					Дата
Примыкание стилобатной части здания к ограждающей конструкции					Лист 9.5