


План кровли

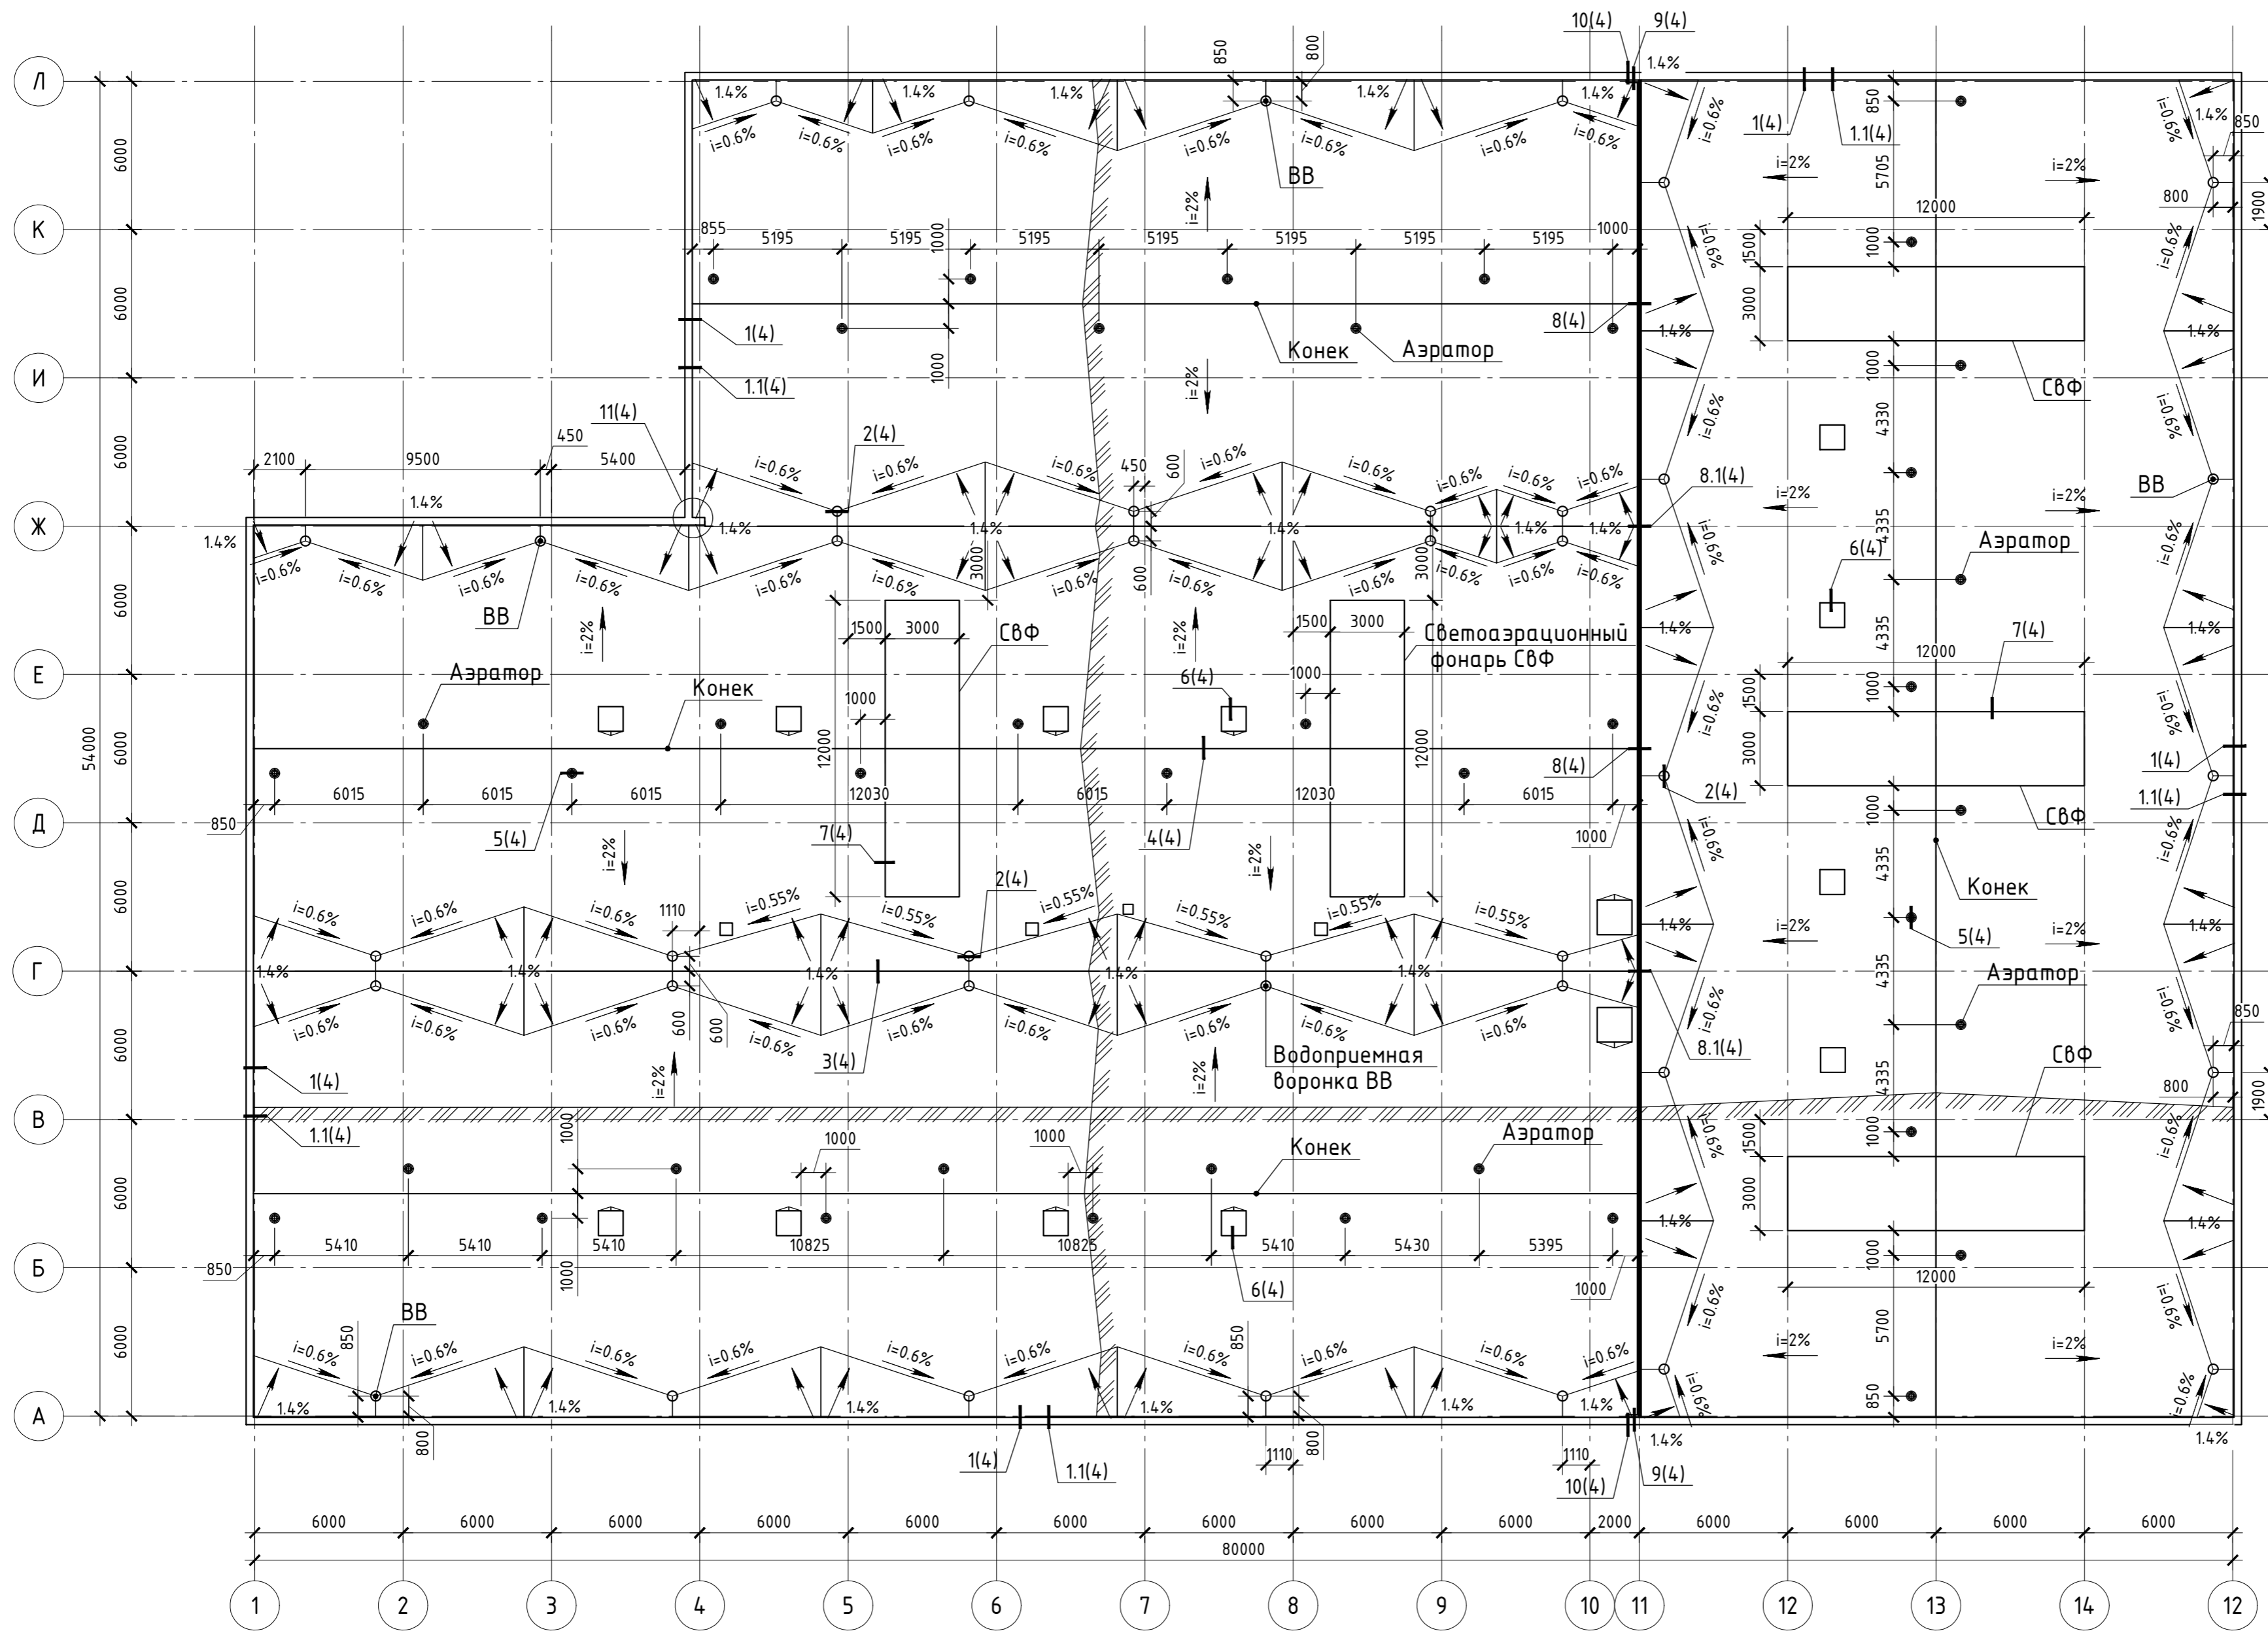

1. Замаркированные узлы смотреть на листе 4.
2. Общие данные см. лист 1.
3. Расход материалов см. лист 7.
4. Работы по устройству гидроизоляции вести в соответствии с "Руководством по проектированию и устройству кровель из битумно-полимерных материалов"

					Текст		
					Текст		
Изм.	Кол. уч.	Лист	№ док	Подпись	Дата		
Разраб.				Заброда	05.20		
Проверил				Шелестов	05.20	Текст	
					Текст		
Н. контр.				Потапов	05.20		
ГИП				Шелестов	05.20	Текст	



